



MIEJSCOWY PLAN ZAGOSPODAROWANIA PRZESTRZENNEGO DLA DZIAŁKI EWIDENCYJNEJ NR 609 ORAZ CZĘŚCI DZIAŁKI NR 628/1 W OBRĘBIE WOLA MAŁKOLSKA

ZAŁĄCZNIK NR 1
DO UCHWAŁY NR XXI/130/25 RADY GMINY GŁOWNO
Z DNIA 27 LISTOPADA 2025 ROKU W SPRAWIE UCHWALENIA
MIEJSCOWEGO PLANU ZAGOSPODAROWANIA PRZESTRZENNEGO
DLA DZIAŁKI EWIDENCYJNEJ NR 609
ORAZ CZĘŚCI DZIAŁKI NR 628/1 W OBRĘBIE WOLA MAŁKOLSKA

OZNACZENIA OBOWIAZUJĄCE

- GRANICA OBSZARU OBJĘTEGO PLANEM
- LINIA ROZGRANICZAJĄCA TERENY O RÓŻNYM PRZEZNACZENIU
LUB RÓŻNYCH ZASADACH ZAGOSPODAROWANIA
- NIEPRZEKRACZALNA LINIA ZABUDOWY
- STREFA ZIELENI IZOLACYJNEJ
- GRANICA STREFY OCHRONY ARCHEOLOGICZNEJ
- 5 ZWYMIAROWANE ODLEGŁOŚCI MIERZONE W METRACH

SYMBOLE PRZEZNACZENIA TERENU

- 1US-UK** TEREN USŁUG SPORTU I REKREACJI
LUB USŁUG KULTURY I ROZRYWKI
- 1ZP** TEREN ZIELENI URZĄDZONEJ
- 1Kdz** TEREN DROGI ZBIORCZEJ

OZNACZENIE WYNIKAJĄCE Z PRZEPISÓW ODRĘBNYCH

- 61-53/61 STANOWISKO ARCHEOLOGICZNE WRAZ Z NUMEREM AZP


WYRYS ZE STUDIUM UWARUNKOWAŃ I KIERUNKÓW ZAGOSPODAROWANIA PRZESTRZENNEGO GMINY GŁOWNO




GRANICA OBSZARU
OBJĘTEGO PLANEM

- MN** TERENY ZABUDOWY MIESZKANOWEJ
- R** TERENY ROLNE
- ZZ** TERENY TRWAŁYCH UŻYTKÓW ZIELONYCH
- TERENY DRÓG PUBLICZNYCH
- TERENY RZEK, CIEKÓW I WÓD STOJĄCYCH
- CENNE SZPALERY DRZEW
- GRANICE TERENÓW NIEKORZYSTNYCH DLA ZABUDOWY
ZE WZGLĘDU NA WŁAŚNOŚĆ GRUNTOWĄ
- TERENY ZMIŁOROWANE
- STREFA OCHRONY KONSERWATORSKIEJ ARCHEOLOGICZNEJ
- ORIENTACYJNE GRANICE STANOWISK ARCHEOLOGICZNYCH
(wraz z numerem porządkowym)
- GRANICE WŁAŚNOŚCI
- NUMERY EWIDENCYJNE DZIAŁEK

SKALA 1:1 000

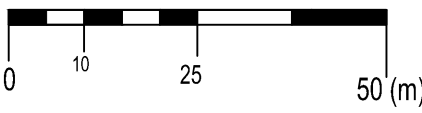

CAŁY OBSZAR OBJĘTY PLANEM ZLOKALIZOWANY JEST W GRANICACH
GŁÓWNEGO ZBIORNIKA WÓD PODZIEMNYCH NR 402 ZBIORNIK STRYKÓW

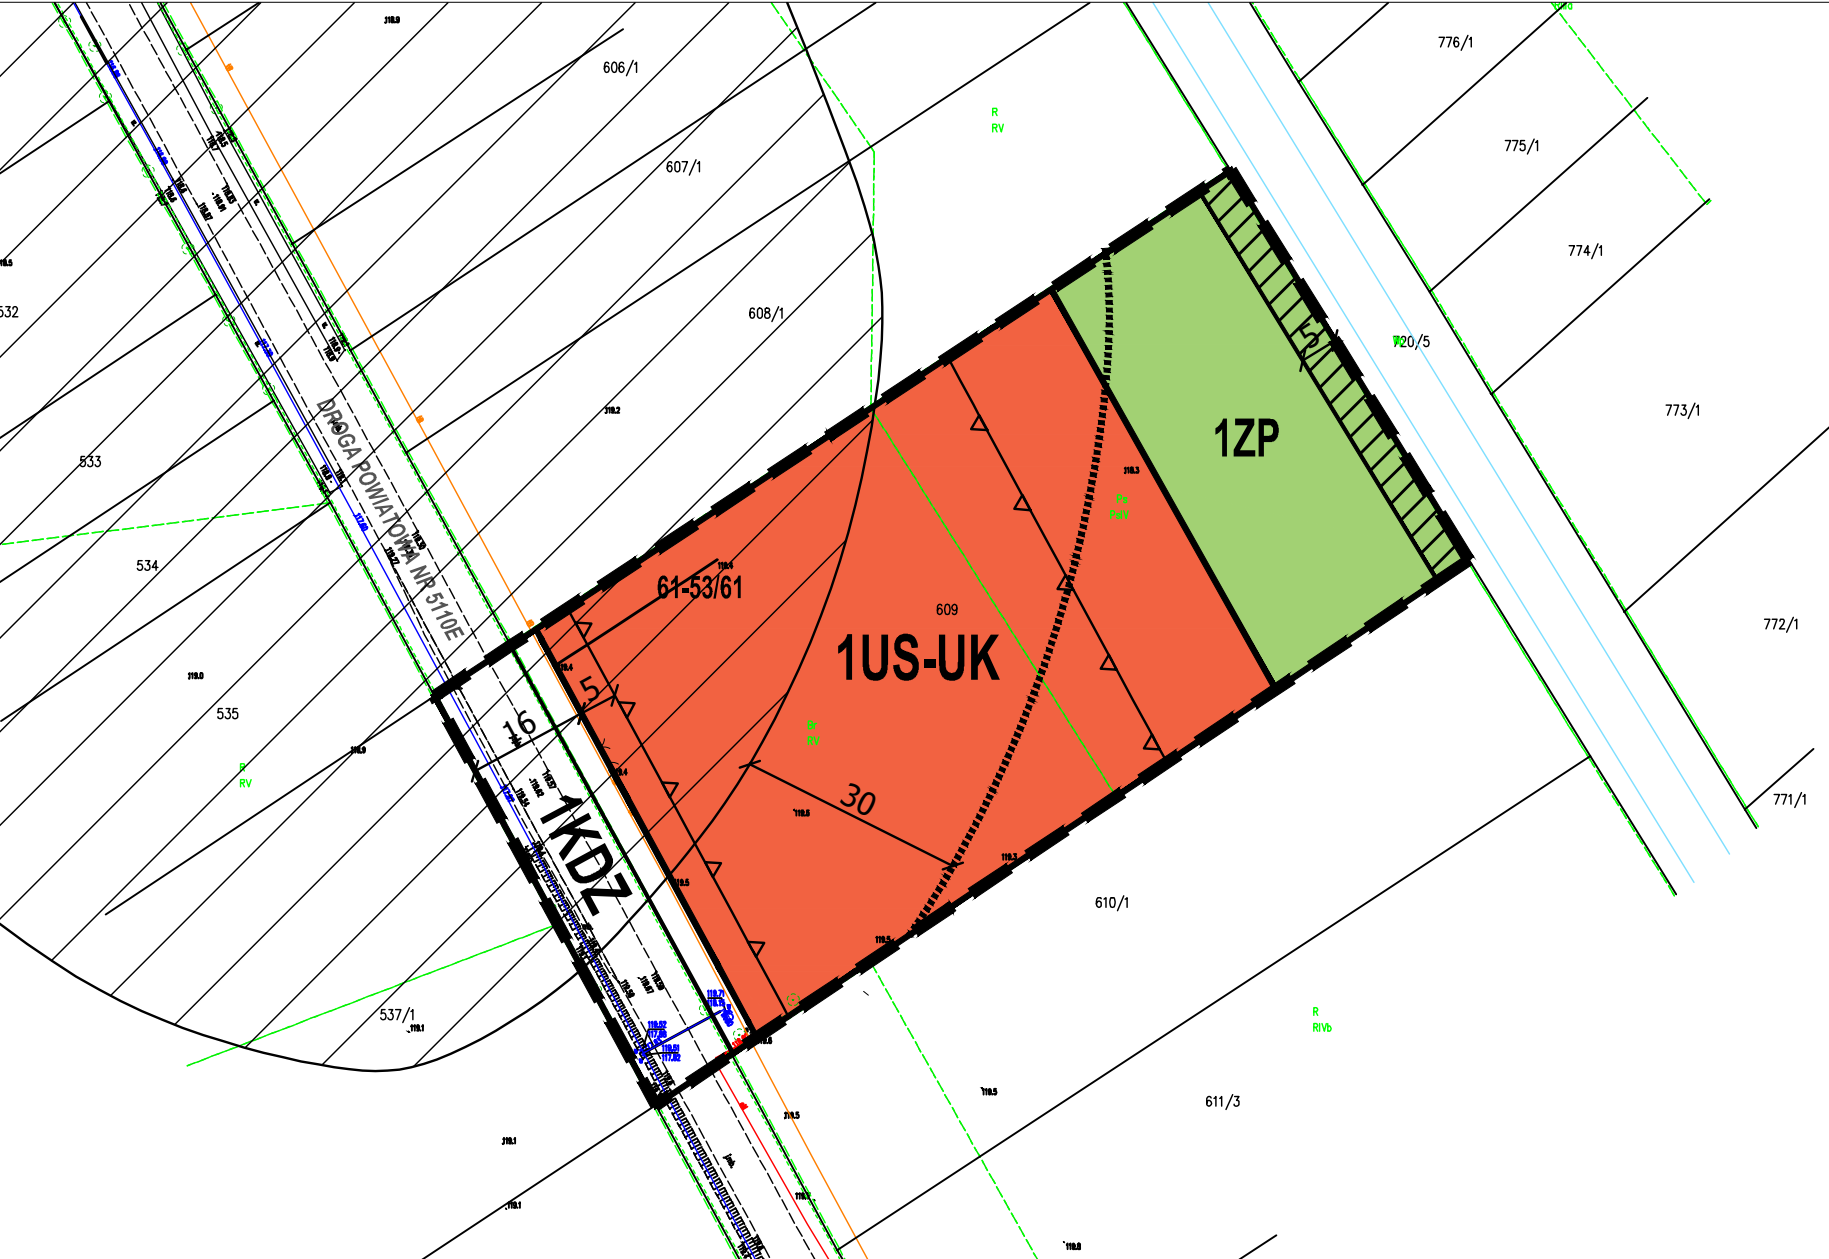

UKŁAD WSPÓŁRZĘDNYCH: PL-2000
PLAN SPORZĄDZONO Z WYKORZYSTANIEM URZĘDOWYCH
KOPII MAP ZASADNICZYCH: NR LICENCJI 6642.2202.2025.MD_1020_P