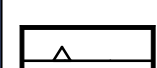



# ZMIANA MIEJSCOWEGO PLANU ZAGOSPODAROWANIA PRZESTRZENNEGO DLA CZĘŚCI WSI POPÓW GŁOWIEŃSKI

OZNACZENIA OBOWIĄZUJĄCE

- 

GRANICA OBSZARU OBJĘTEGO PLANEM MIEJSCOWYM
- 

LINIA ROZGRANICZAJĄCA TERENY O RÓŻNYM PRZEZNACZENIU  
LUB RÓŻNYCH ZASADACH ZAGOSPODAROWANIA
- 

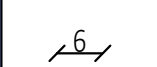NIEPRZEKRACZALNA LINIA ZABUDOWY
- 

ZWYMIAROWANE ODLEGŁOŚCI MIERZONE W METRACH
- 

GRANICA STREFY OCHRONY ARCHEOLOGICZNEJ  
OD STANOWISKA ARCHEOLOGICZNEGO

PRZEZNACZENIE TERENU

- 

MN

TERENY ZABUDOWY MIESZKANIOWEJ JEDNORODZINNEJ
- 

UP

TERENY ZABUDOWY USŁUG PUBLICZNYCH
- 

P/U

TERENY OBIEKTÓW PRODUKCYJNYCH, SKŁADÓW I MAGAZYNÓW  
ORAZ ZABUDOWY USŁUGOWEJ
- 

KD-Z

TERENY DROGI PUBLICZNEJ KLASY ZBIORCZEJ
- 

KDW


TEREN DROGI WEWNĘTRZNEJ

OZNACZENIE INFORMACYJNE

- 

GRANICE OBRĘBÓW GEODEZYJNYCH
- 

DOCELOWY PÁS DROGOWY POZA GRANICAMI OBSZARU OBJĘTEGO  
ZMIANĄ PLANU MIEJSCOWEGO
- 

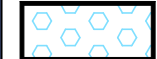STANOWISKO ARCHEOLOGICZNE
- 

OBSZARY ZMELIOROWANE

SKALA 1:1 000




WYRYS ZE STUDIUM UWARUNKOŃ I KIERUNKÓW ZAGOSPODAROWANIA  
PRZESTRZENNEGO GMINY GŁOWNO

- 

GRANICE OBSZARU OBJĘTEGO  
PLANEM MIEJSCOWYM

SKALA 1:10 000

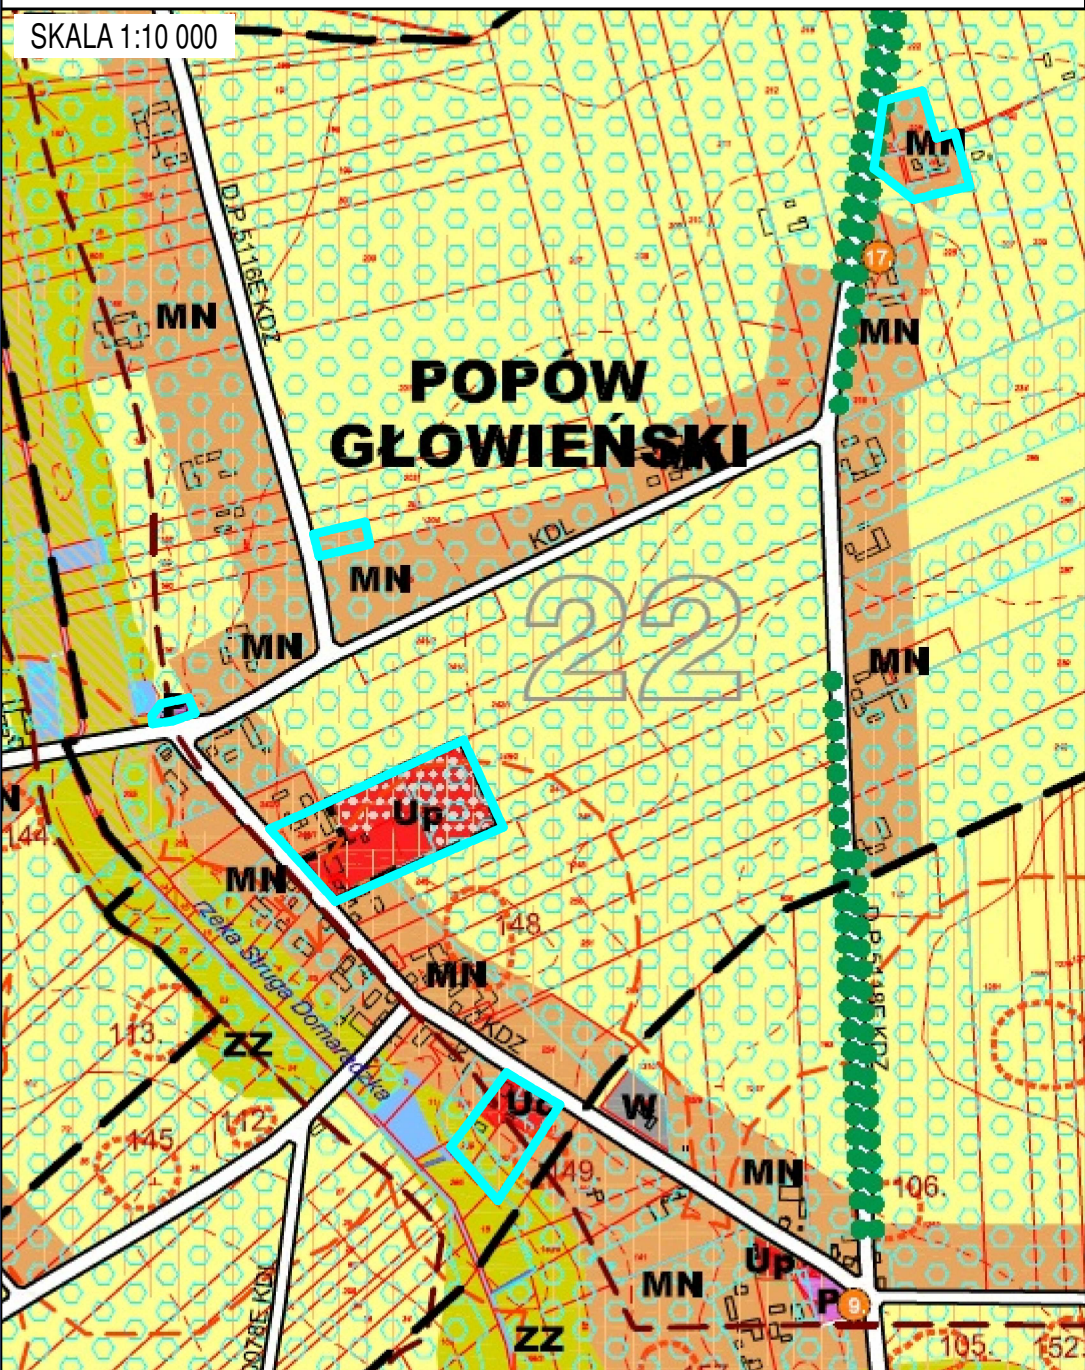

|                                                 |   |                          |
|-------------------------------------------------|---|--------------------------|
| ZAŁĄCZNIK NR 2                                  |   |                          |
| DO UCHWAŁY NR ..... RADY GMINY GŁOWNO           |   |                          |
| Z DNIA ..... 2017 ROKU W SPRAWIE UCHWALENIA     |   |                          |
| ZMIANY MIEJSCOWEGO PLANU ZAGOSPODAROWANIA       |   |                          |
| PRZESTRZENNEGO DLA CZĘŚCI WSI POPÓW GŁOWIEŃSKI. |   |                          |
| Projekt:                                        | ZMIANA MIEJSCOWEGO PLANU ZAGOSPODAROWANIA<br>PRZESTRZENNEGO CZĘŚCI WSI POPÓW GŁOWIEŃSKI.                           |                          |
| Opracowanie:                                    | MONDRA design<br>mgr inż. arch. Łukasz Woźniak<br>  ul. Długa 21. 95-030 Rzgów   NIP:728 255 84 25 Regon:100540236 |                          |
| Etap:                                           | WYŁOŻENIA DO PUBLICZNEGO WGLĄDU                                                                                    |                          |
| Zespół projektowy:                              | mgr inż. arch. Łukasz Woźniak<br>mgr Tomasz Kasperowicz<br>Adam Boberek                                            | sierpień 2017<br>1:1 000 |

