



PROGNOZA ODDZIAŁYWANIA NA ŚRODOWISKO MIEJSCOWEGO PLANU ZAGOSPODAROWANIA PRZESTRZENNEGO DLA CZĘŚCI WSI POPÓWEK WŁOŚCIAŃSKI

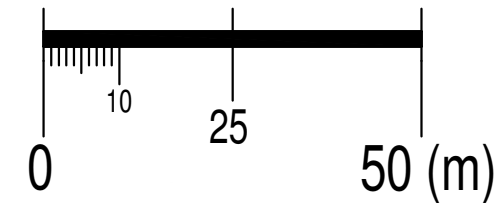


OZNACZENIA OBOWIĄZUJĄCE




GRANICA OBSZARU OBJĘTEGO ZMIANĄ PLANU

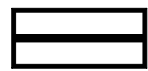

LINIA ROZGRANICZAJĄCA TERENY O RÓŻNYM PRZEZNACZENIU
LUB RÓŻNYCH ZASADACH ZAGOSPODAROWANIA

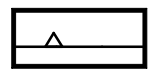

NIEPRZEKRACZALNA LINIA ZABUDOWY

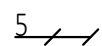


ZWYMIAROWANE ODLEGŁOŚCI MIERZONE W METRACH

PRZEZNACZENIE TERENU



TEREN ZABUDOWY MIESZKANIOWEJ JEDNORODZINNEJ

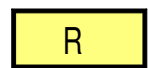

TEREN ROLNICZY



TEREN DROGI PUBLICZNEJ KLASY LOKALNEJ

OZNACZENIE INFORMACYJNE





GRANICE OBRĘBÓW GEODEZYJNYCH



DOCELOWY PAS DROGOWY POZA GRANICAMI OBSZARU OBJĘTEGO
ZMIANĄ PLANU MIEJSCOWEGO

WYRYS ZE STUDIUM UWARUNKOWAŃ I KIERUNKÓW ZAGOSPODAROWANIA PRZESTRZENNEGO GMINY GŁOWNO

GRANICE OBSZARU OBJĘTEGO
ZMIANĄ PLANU

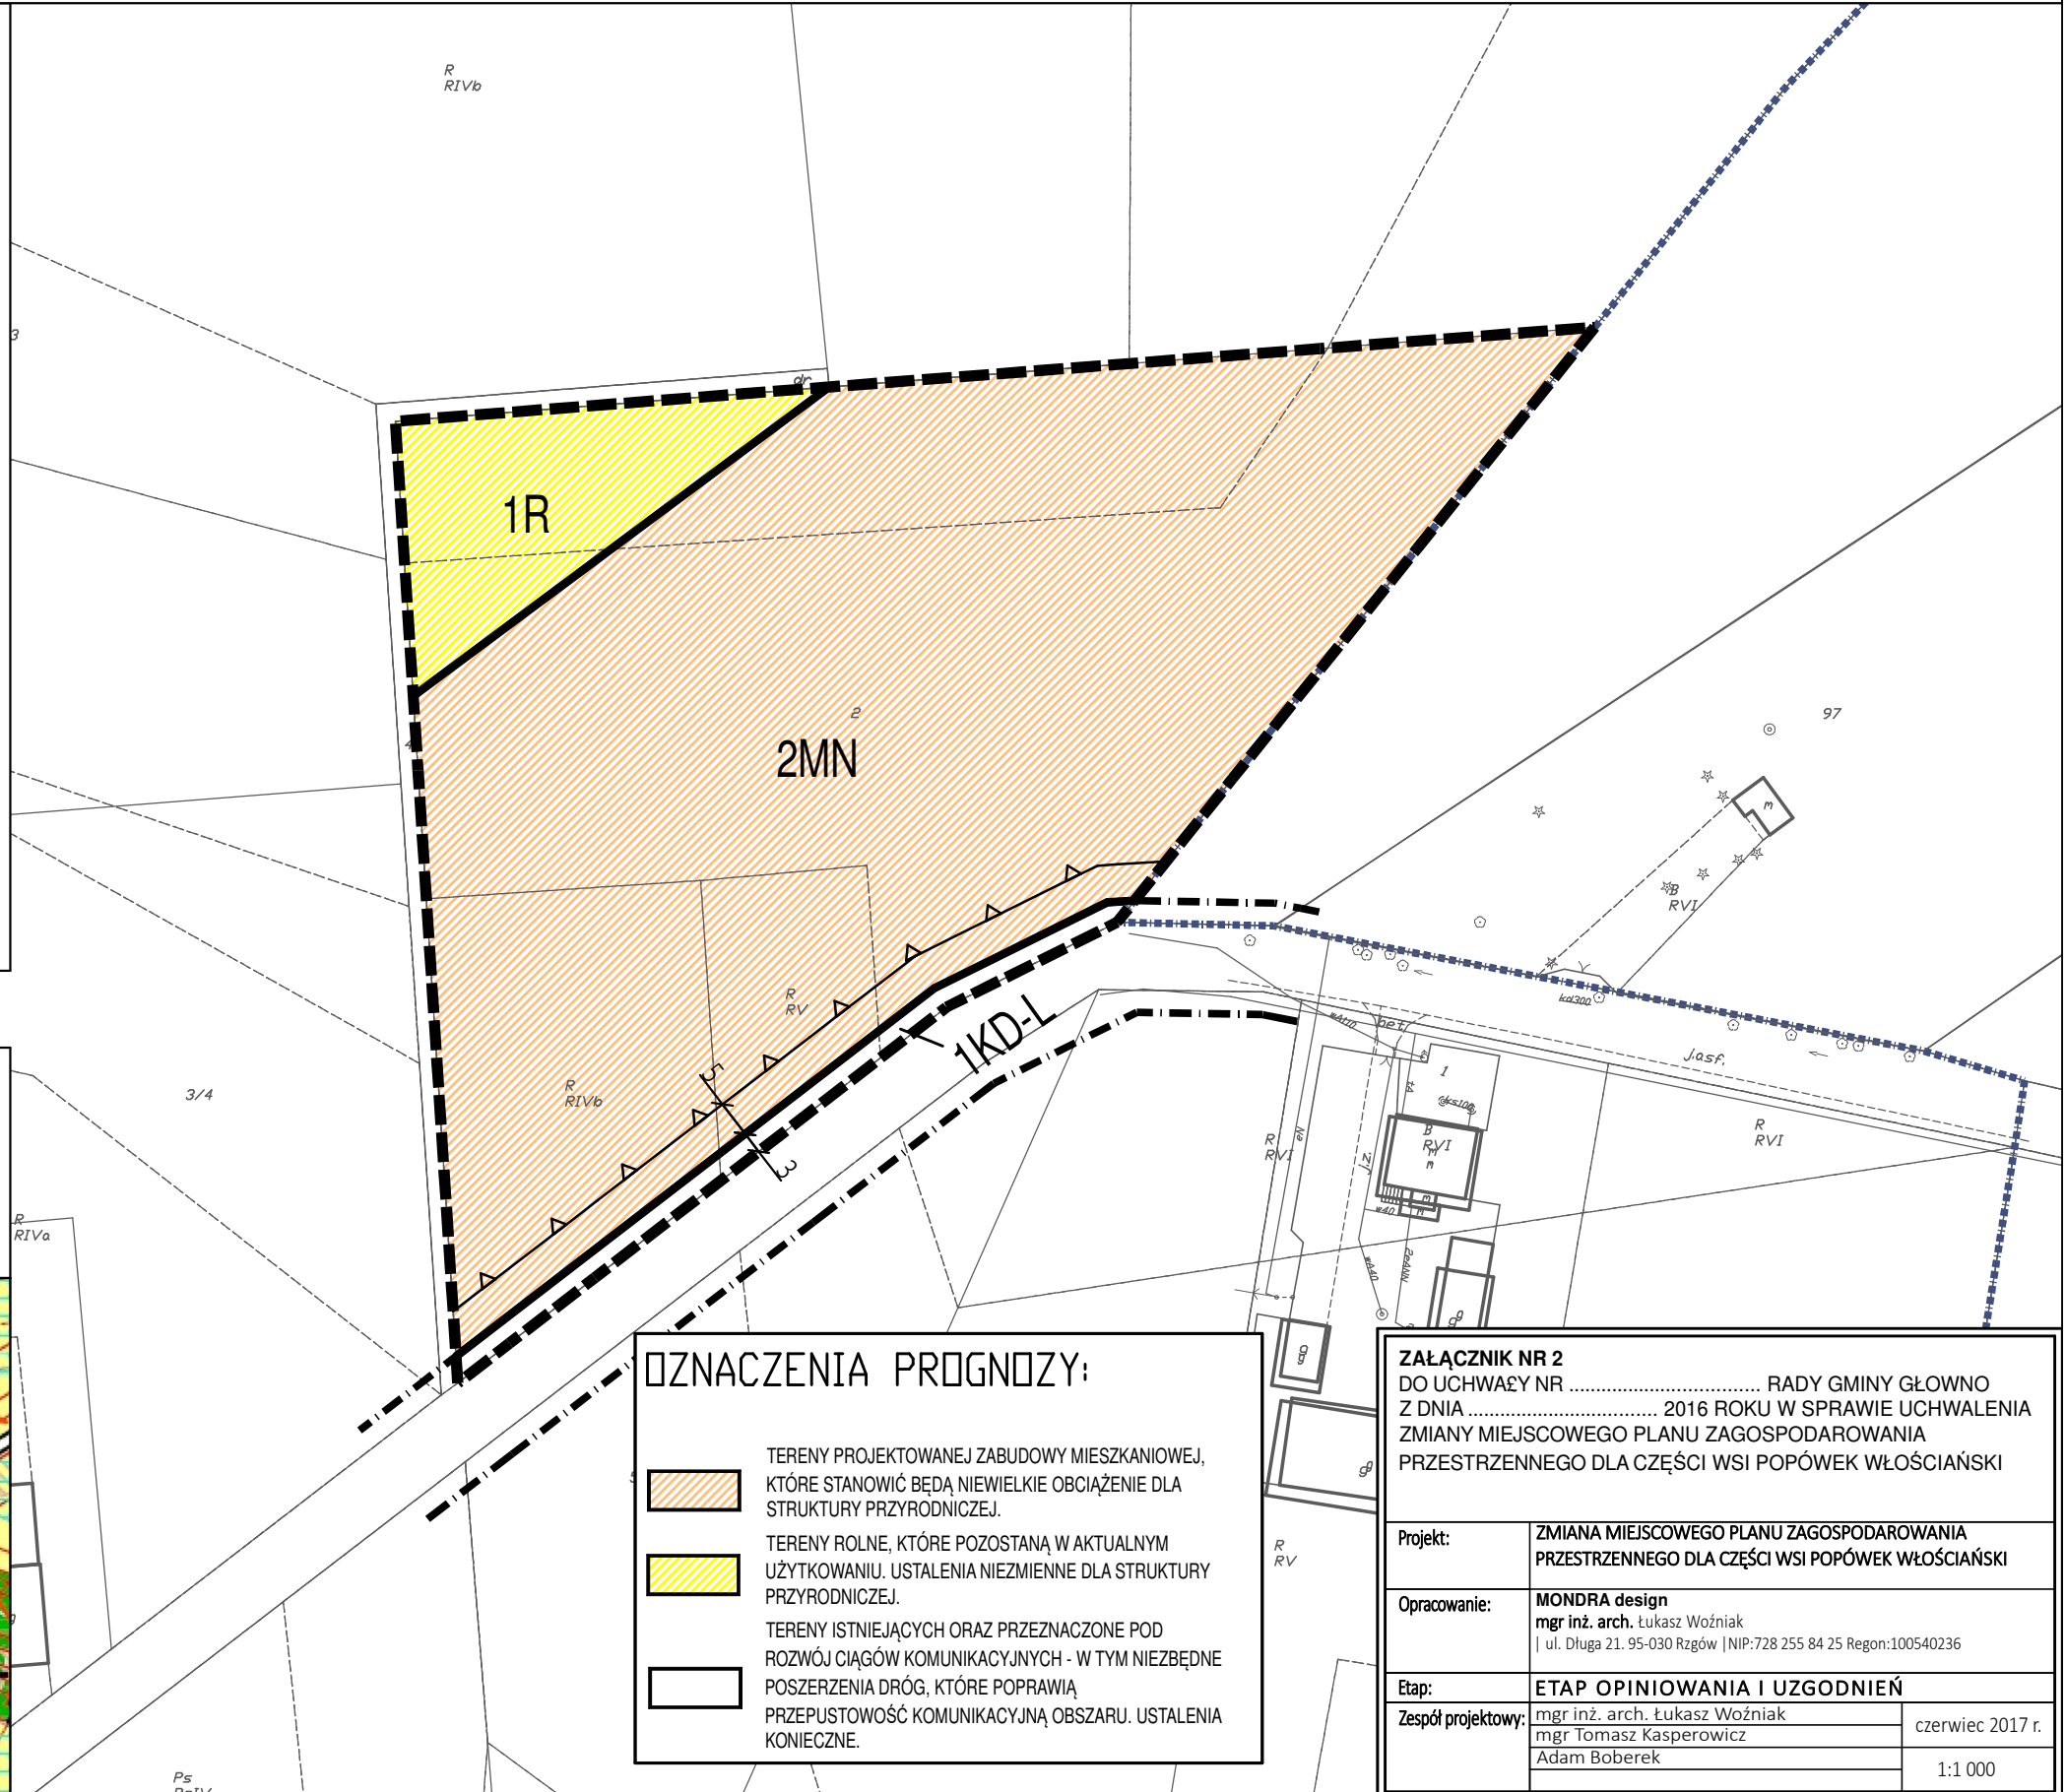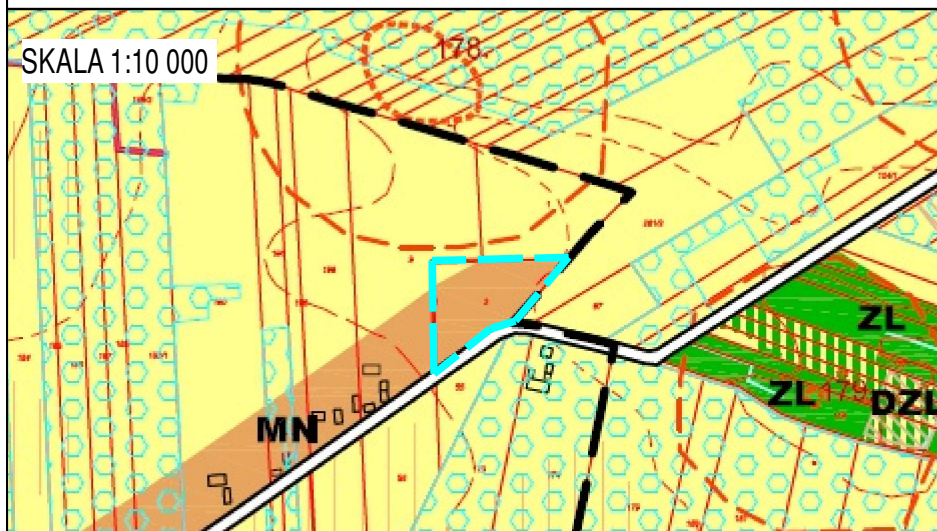


OZNACZENIA PROGNOZY:



TERENY PROJEKTOWANEJ ZABUDOWY MIESZKANIOWEJ,
KTÓRE STANOWIĆ BĘDĄ NIEWIELKIE OBCIĄŻENIE DLA
STRUKTURY PRZYRODNICZEJ.



TERENY ROLNE, KTÓRE POZOSTANĄ W AKTUALNYM
UŻYTKOWANIU. USTALENIA NIEZMIENNE DLA STRUKTURY
PRZYRODNICZEJ.

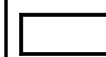

TERENY ISTNIEJĄCYCH ORAZ PRZEZNACZONE POD
ROZWÓJ CIĄGÓW KOMUNIKACYJNYCH - W TYM NIEZBĘDNE
POSZERZENIA DRÓG, KTÓRE POPRAWIAJĄ
PRZEPUSTOWOŚĆ KOMUNIKACYJNĄ OBSZARU. USTALENIA
KONIECZNE.

ZAŁĄCZNIK NR 2

DO UCHWAŁY NR RADY GMINY GŁOWNO
Z DNIA 2016 ROKU W SPRAWIE UCHWALENIA
ZMIANY MIEJSCOWEGO PLANU ZAGOSPODAROWANIA
PRZESTRZENNEGO DLA CZĘŚCI WSI POPÓWEK WŁOŚCIAŃSKI

Projekt:	ZMIANA MIEJSCOWEGO PLANU ZAGOSPODAROWANIA PRZESTRZENNEGO DLA CZĘŚCI WSI POPÓWEK WŁOŚCIAŃSKI
Opracowanie:	MONDRA design mgr inż. arch. Łukasz Woźniak ul. Długa 21. 95-030 Rzgów NIP: 728 255 84 25 Regon: 100540236
Etap:	ETAP OPINIOWANIA I UZGODNIENIA
Zespół projektowy:	mgr inż. arch. Łukasz Woźniak mgr Tomasz Kasperowicz Adam Boberek
	czerwiec 2017 r. 1:1 000