
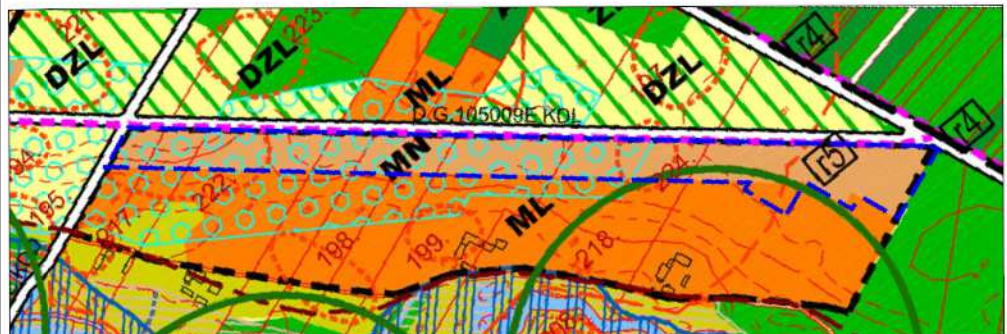


ZMIANA MIEJSCOWEGO PLANU ZAGOSPODAROWANIA PRZESTRZENNEGO
DLA CZĘŚCI WSI ZIEWANICE

RYSUNEK PLANU

SKALA 1:1000

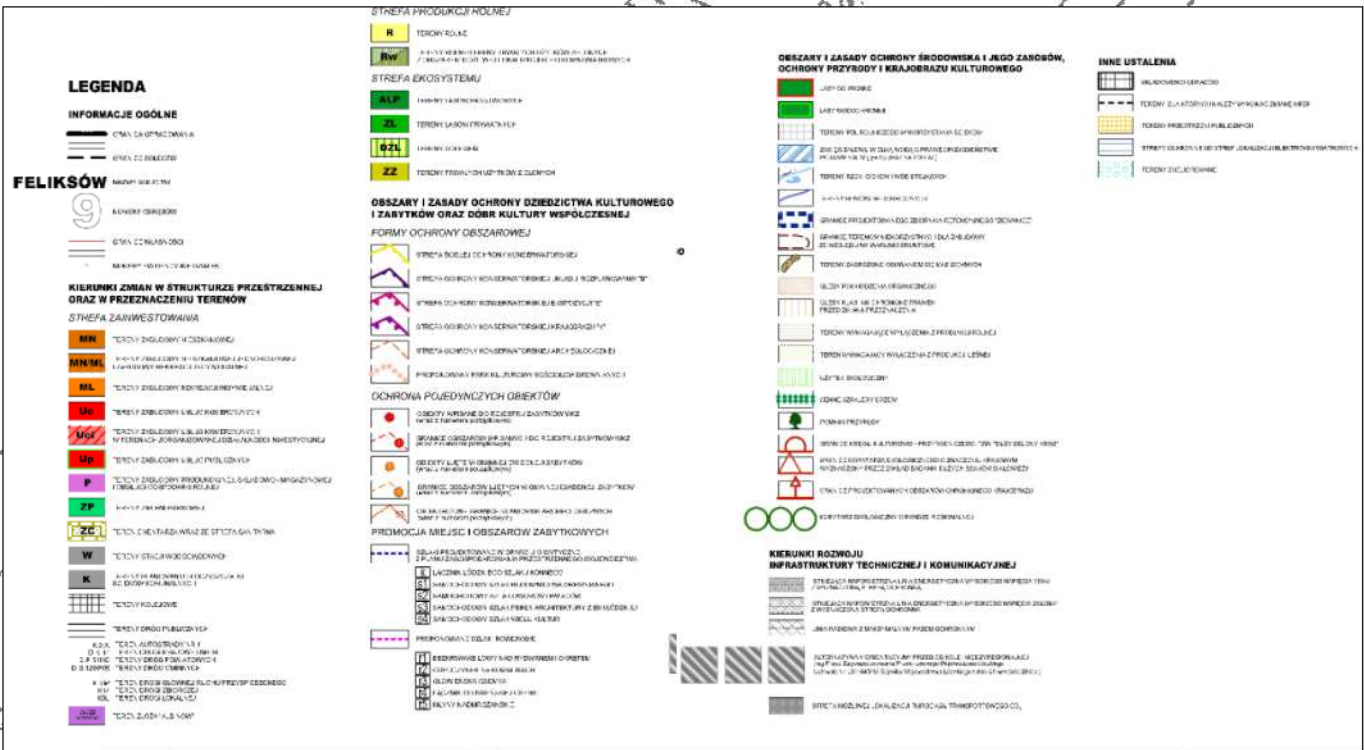

Wzrys ze Studium uwarunkowań i kierunków zagospodarowania
przestrzennego gminy Głowno uchwalonego Uchwałą Rady
Gminy Głowno Nr XXX/131/12 z dnia 28 grudnia 2012 r.

LEGENDA

OZNACZENIA OBOWIĄZUJĄCE

- granicza obszaru objętego planem
- linie rozgraniczające tereny o różnym przeznaczeniu lub różnych zasadach zagospodarowania
- nieprzekraczalne linie zabudowy
- MN** tereny zabudowy mieszkaniowej jednorodzinnej
- ML** tereny zabudowy rekreacji indywidualnej
- KD-Z** tereny dróg publicznych klasy zbiorczej
- KD-L** tereny dróg publicznych klasy lokalnej
- KD-D** tereny dróg publicznych klasy dojazdowej

KDW

tereny dróg wewnętrznych

AZP 62-53/9

stanowiska archeologiczne

JIL

granicza strefy ochrony archeologicznej

3.7

wymiarowanie [m]

OZNACZENIA INFORMACYJNE

tereny zmeliorowane

granicza Głównego Zbiornika Wód Podziemnych 403- "Zbiornik międzymorenowy Brzeziny- Lipce Reymontowskie"

Obszar objęty zał. nr 1 w całości zlokalizowany jest w granicach udokumentowanego Głównego Zbiornika Wód Podziemnych nr 402 Zbiornik Stryków

0 10 50 100 [m]

Załącznik nr 1 do Uchwały
nr
Rady Gminy Głowno
z dnia

Przewodniczący
Rady Gminy Głowno

Dzielnica
Buro
projektowania
urbanistycznego

Zmiana Miejscowego Planu Zagospodarowania
Przestrzennego dla części wsi Ziewanice

skala
rysunku
1:1 000