

ZMIANA MIEJSCOWEGO PLANU ZAGOSPODAROWANIA PRZESTRZENNEGO DLA CZĘŚCI WSI WOLA MĄKOLSKA

OZNACZENIA OBOWIĄZUJĄCE

- GRANICA OBSZARU OBJĘTEGO ZMIANĄ PLANU
- LINIA ROZGRANICZAJĄCA TERENY O RÓŻNYM PRZEZNACZENIU LUB RÓŻNYCH ZASADACH ZAGOSPODAROWANIA
- NIEPREKAZALNA LINIA ZABUDOWY
- ZWYNIAMOWANE ODLEGŁOŚCI MIEŻDZY W METRACH
- GRANICA PASA TECHNOLOGICZNEGO
- LINII ELEKTROENERGETYCZNEJ ŚREDNIEGO NAPIĘCIA
- STREFA LOKALIZACJI OBJEKTÓW BUDOWLANYCH PRODUKCJI ROLNICZEJ


SYMBOLE PRZEZNACZENIA TERENU

- MN** TEREN ZABUDOWY MIESZKANOWEJ JEDNORODZINNEJ
- RM** TEREN ZABUDOWY ZAGRODOWEJ
- R** TERENY ROLNICZE
- KD-Z** TEREN DROGI PUBLICZNEJ KLASY ZBIOROCZEJ

OZNACZENIE INFORMACYJNE

- DOCIELOWY PAS DROGOWY POZA GRANICAMI OBSZARU OBJĘTEGO ZMIANĄ PLANU MIEJSCOWEGO ŚREDNIEGO NAPIĘCIA
- ISTNIEJĄCA LINIA ELEKTROENERGETYCZNA ŚREDNIEGO NAPIĘCIA
- OBSZARY ZWIELDOROWANE
- RÓW NIELODOPYCYJNY


SKALA 1:1 000

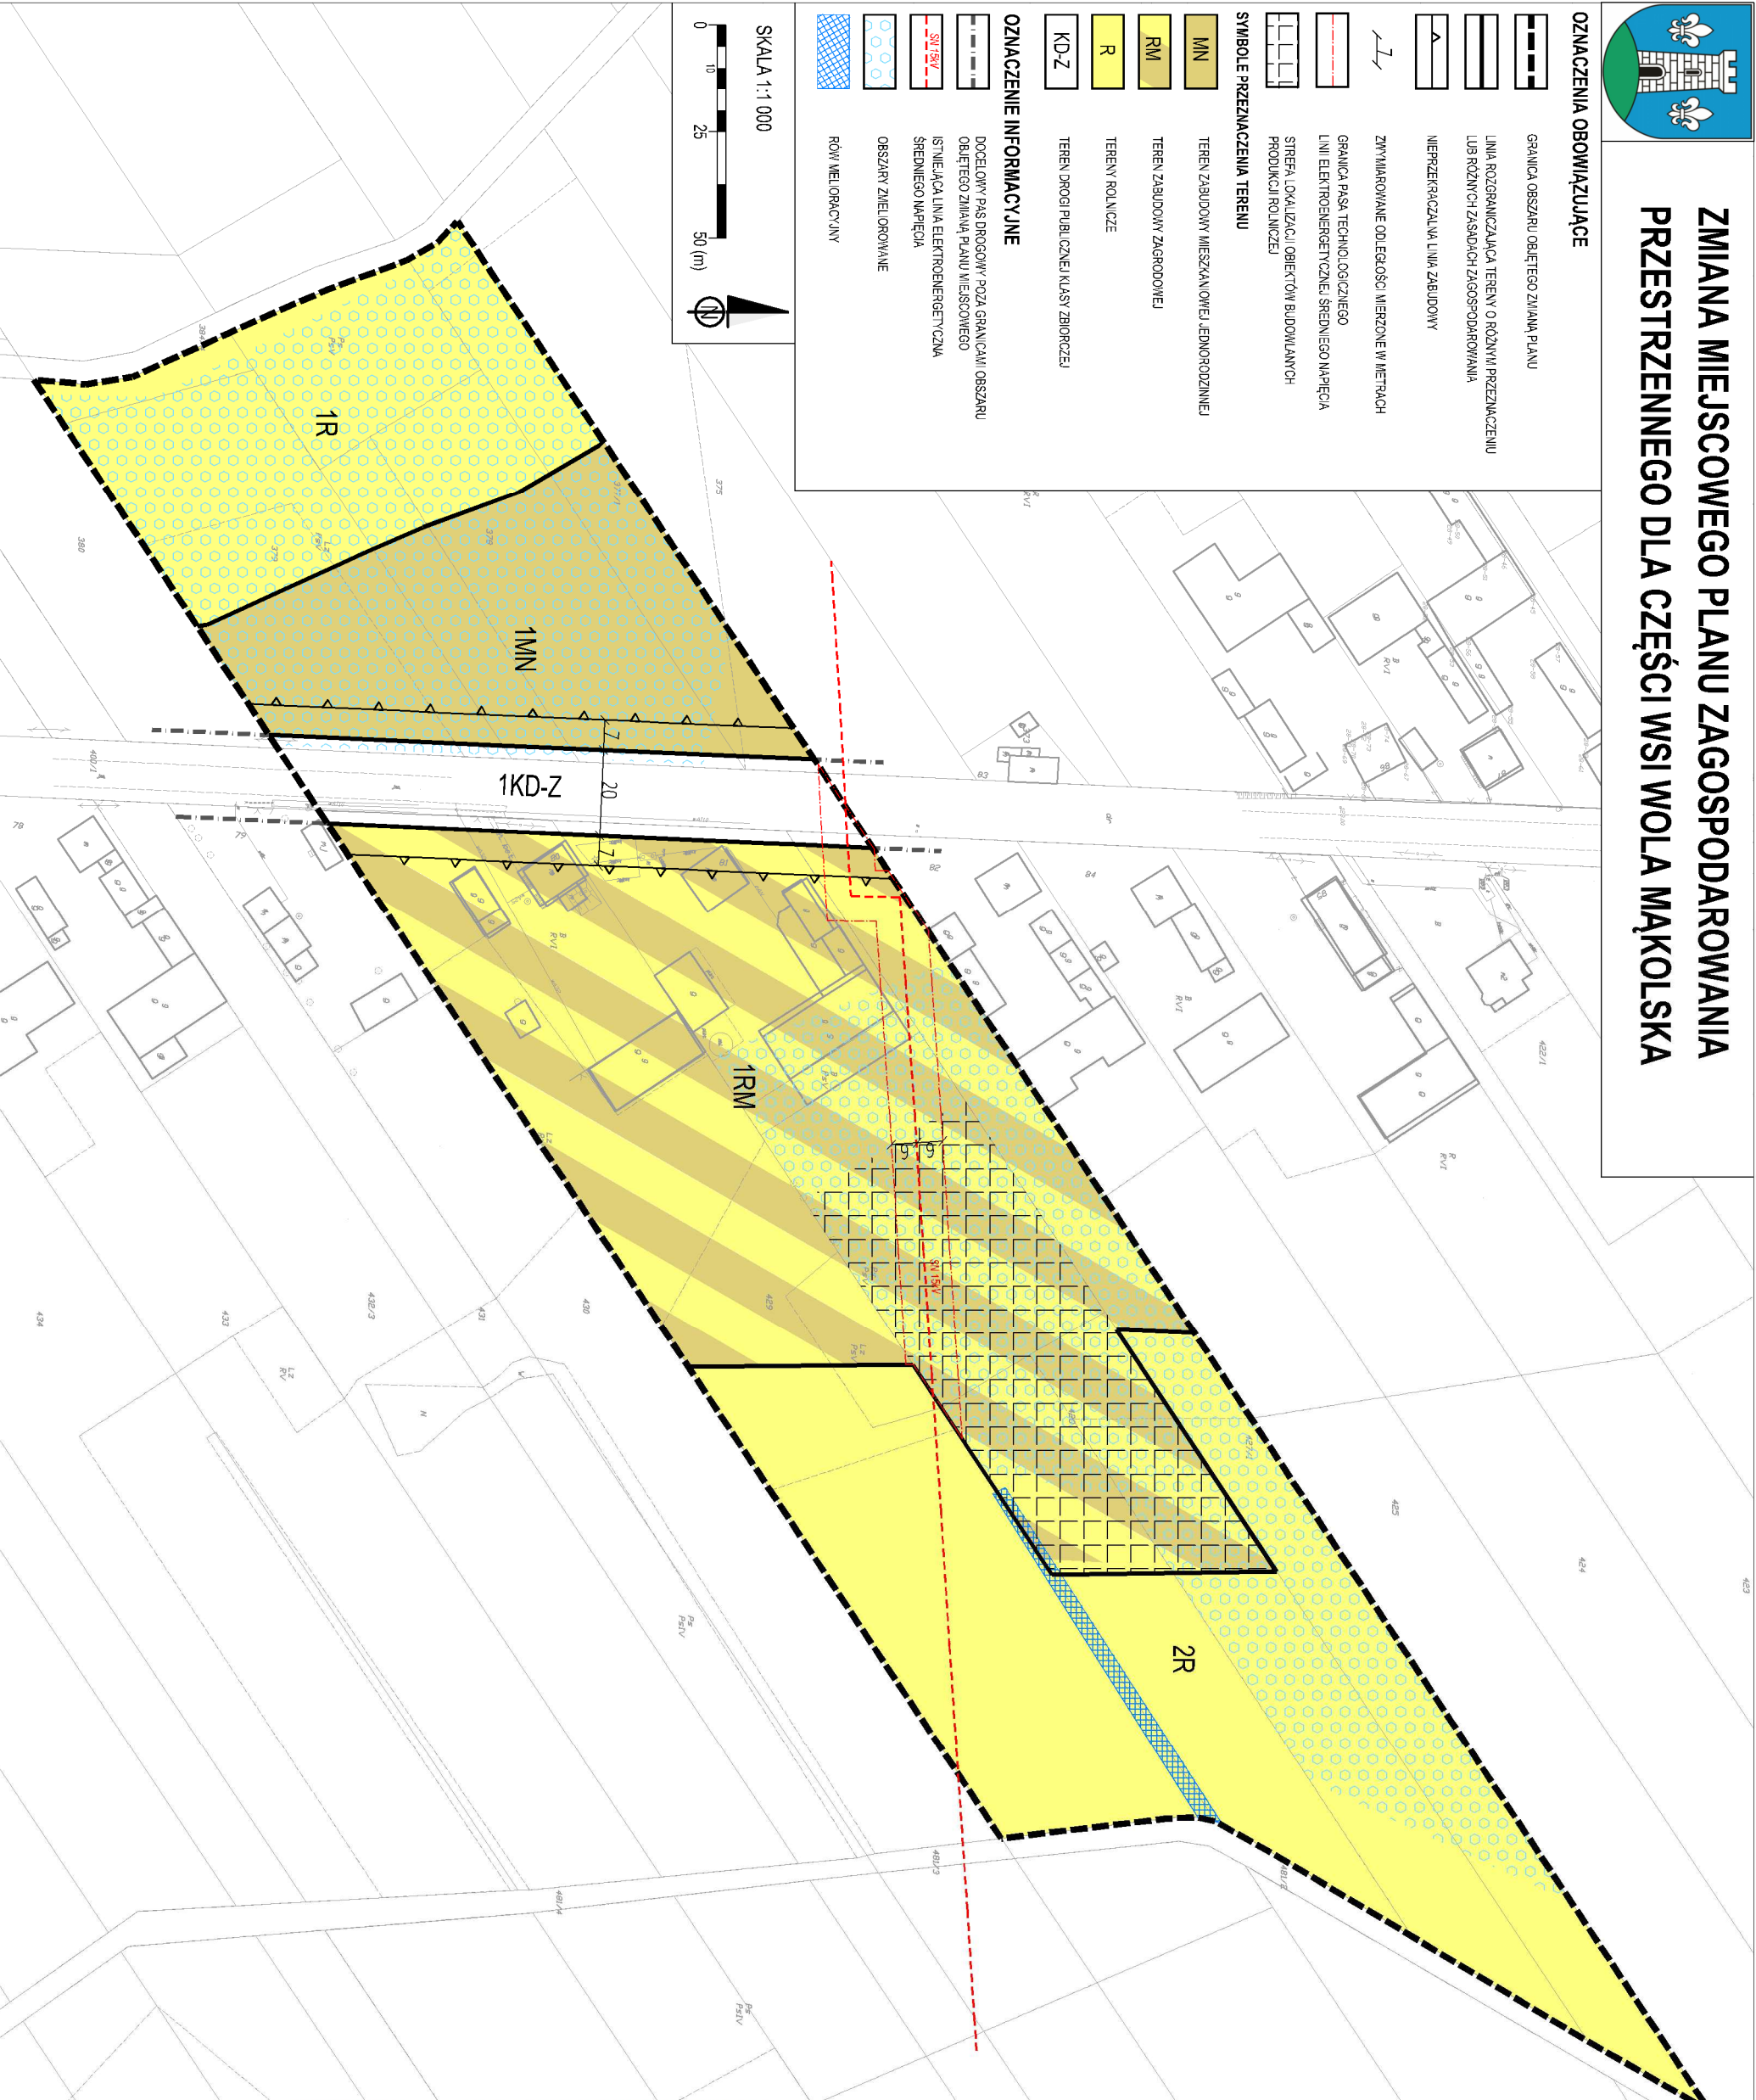

WYRYS ZE STUDIUM UWARUNKOWAŃ I KIERUNKÓW ZAGOSPODAROWANIA PRZESTRZENNEGO GMINY GŁÓWNO

GRANICE OBSZARU OBJĘTEGO ZMIANĄ PLANU

SKALA 1:10 000

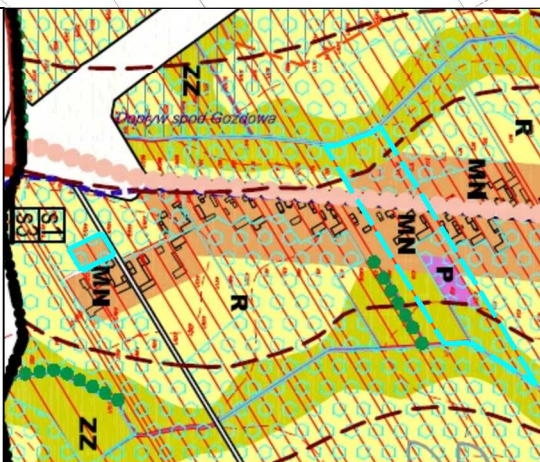

ZALĄCZNIK NR 1
DO UCHWAŁY NR..... RADY GMINY GŁÓWNO
Z DNIA.....ROKU W SPRAWIE UCHWALENIA
ZMIANY MIEJSCOWEGO PLANU ZAGOSPODAROWANIA
PRZESTRZENNEGO DLA CZĘŚCI WSI WOLA MĄKOLSKA

Projekt:	ZMIANA MIEJSCOWEGO PLANU ZAGOSPODAROWANIA PRZESTRZENNEGO CZĘŚCI WSI WOLA MĄKOLSKA
Opracowanie:	MONDRA design mgr inż. arch. Andrzej Wąchlik ul. Bałucka 11, 53-600 Głowno, tel. 71 723 55 84, fax 71 723 55 85, e-mail: 2005-02@mondra.pl
Etap:	PONOWNE WYKONANIE DO PUBLICZNEGO WGLĄDU
Zespół projektowy:	mgr inż. arch. Aleksandra Wozniak mgr Tomasz Kasprisiowicz mgr inż. arch. Robert Ródek
Wzrost:	wzrost 2017
Skala:	1:1 000