




ISTNIEJĄCA LINIA ELEKTROENERGETYCZNA
ŚREDNIEGO NAPIĘCIA 15kV

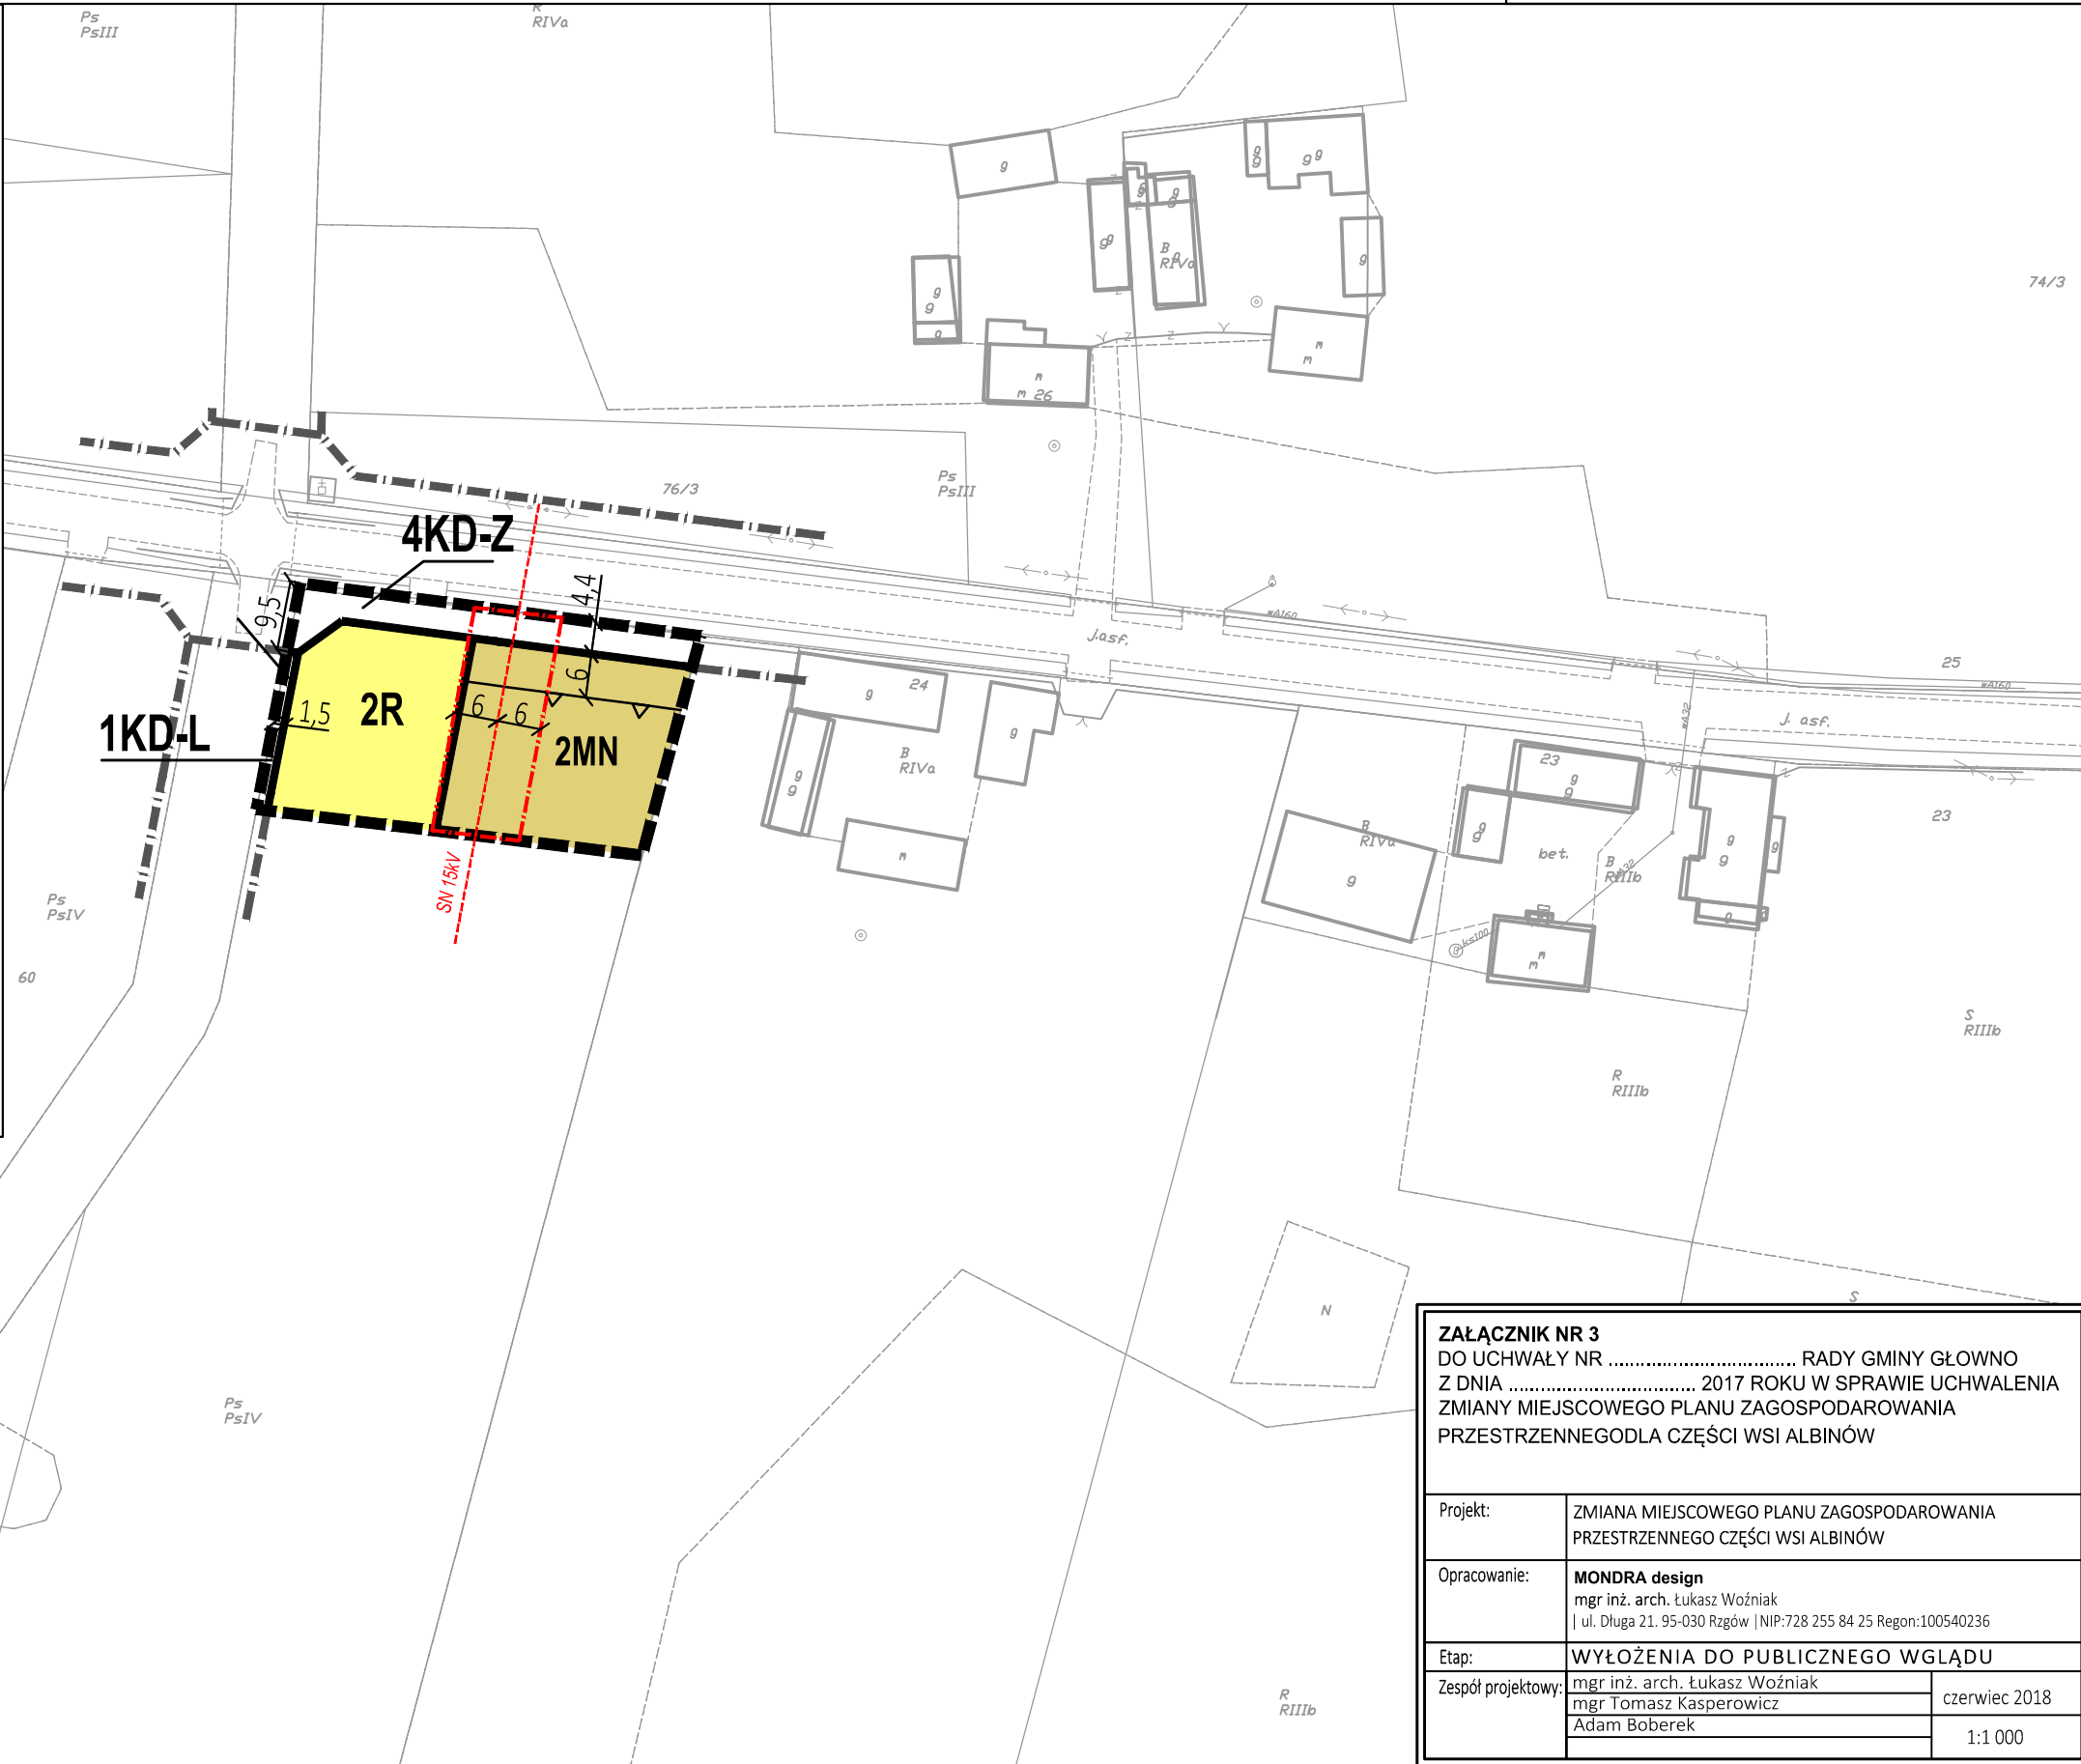

ZAŁĄCZNIK NR 3
DO UCHWAŁY NR RADY GMINY GŁÓWNO
Z DNIA 2017 ROKU W SPRAWIE UCHWALENIA
ZMIANY MIEJSCOWEGO PLANU ZAGOSPODAROWANIA
PRZESTRZENNEGO DLA CZĘŚCI WSI ALBINÓW

Projekt:	ZMIANA MIEJSCOWEGO PLANU ZAGOSPODAROWANIA PRZESTRZENNEGO CZĘŚCI WSI ALBINÓW
----------	---

Opracowanie:	MONDRA design mgr inż. arch. Łukasz Woźniak ul. Długa 21. 95-030 Rzgów NIP:728 255 84 25 Regon:100540236
--------------	---

Etap:	WYŁOŻENIA DO PUBLICZNEGO WGLĄDU
-------	---------------------------------

Zespół projektowy:	mgr inż. arch. Łukasz Woźniak	czerwiec 2018
	mgr Tomasz Kasperowicz	
	Adam Boberek	

czerwiec 2018

1:1 000