


ZMIANA MIEJSCOWEGO PLANU ZAGOSPODAROWANIA PRZESTRZENNEGO DLA CZĘŚCI WSI ALBINÓW

SKALA 1:1 000

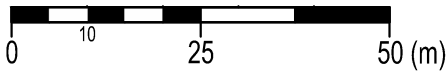

OZNACZENIA OBOWIĄZUJĄCE

-
- GRANICA OBSZARU OBJĘTEGO ZMIANĄ PLANU

6

ZWYMIAROWANE ODLEGŁOŚCI MIERZONE W METRACH

SYMBOL PRZEZNACZENIA TERENU

-
- TERENY ZABUDOWY MIESZKANIOWEJ JEDNORODZINNEJ


OZNACZENIE INFORMACYJNE

-
- DOCELOWY PAS DROGOWY POZA GRANICAMI OBSZARU OBJĘTEGO ZMIANĄ PLANU

WYRYS ZE STUDIUM UWARUNKWAŃ I KIERUNKÓW ZAGOSPODAROWANIA PRZESTRZENNEGO GMINY GŁOWNO

GRANICE OBSZARU OBJĘTEGO ZMIANĄ PLANU

SKALA 1:10 000

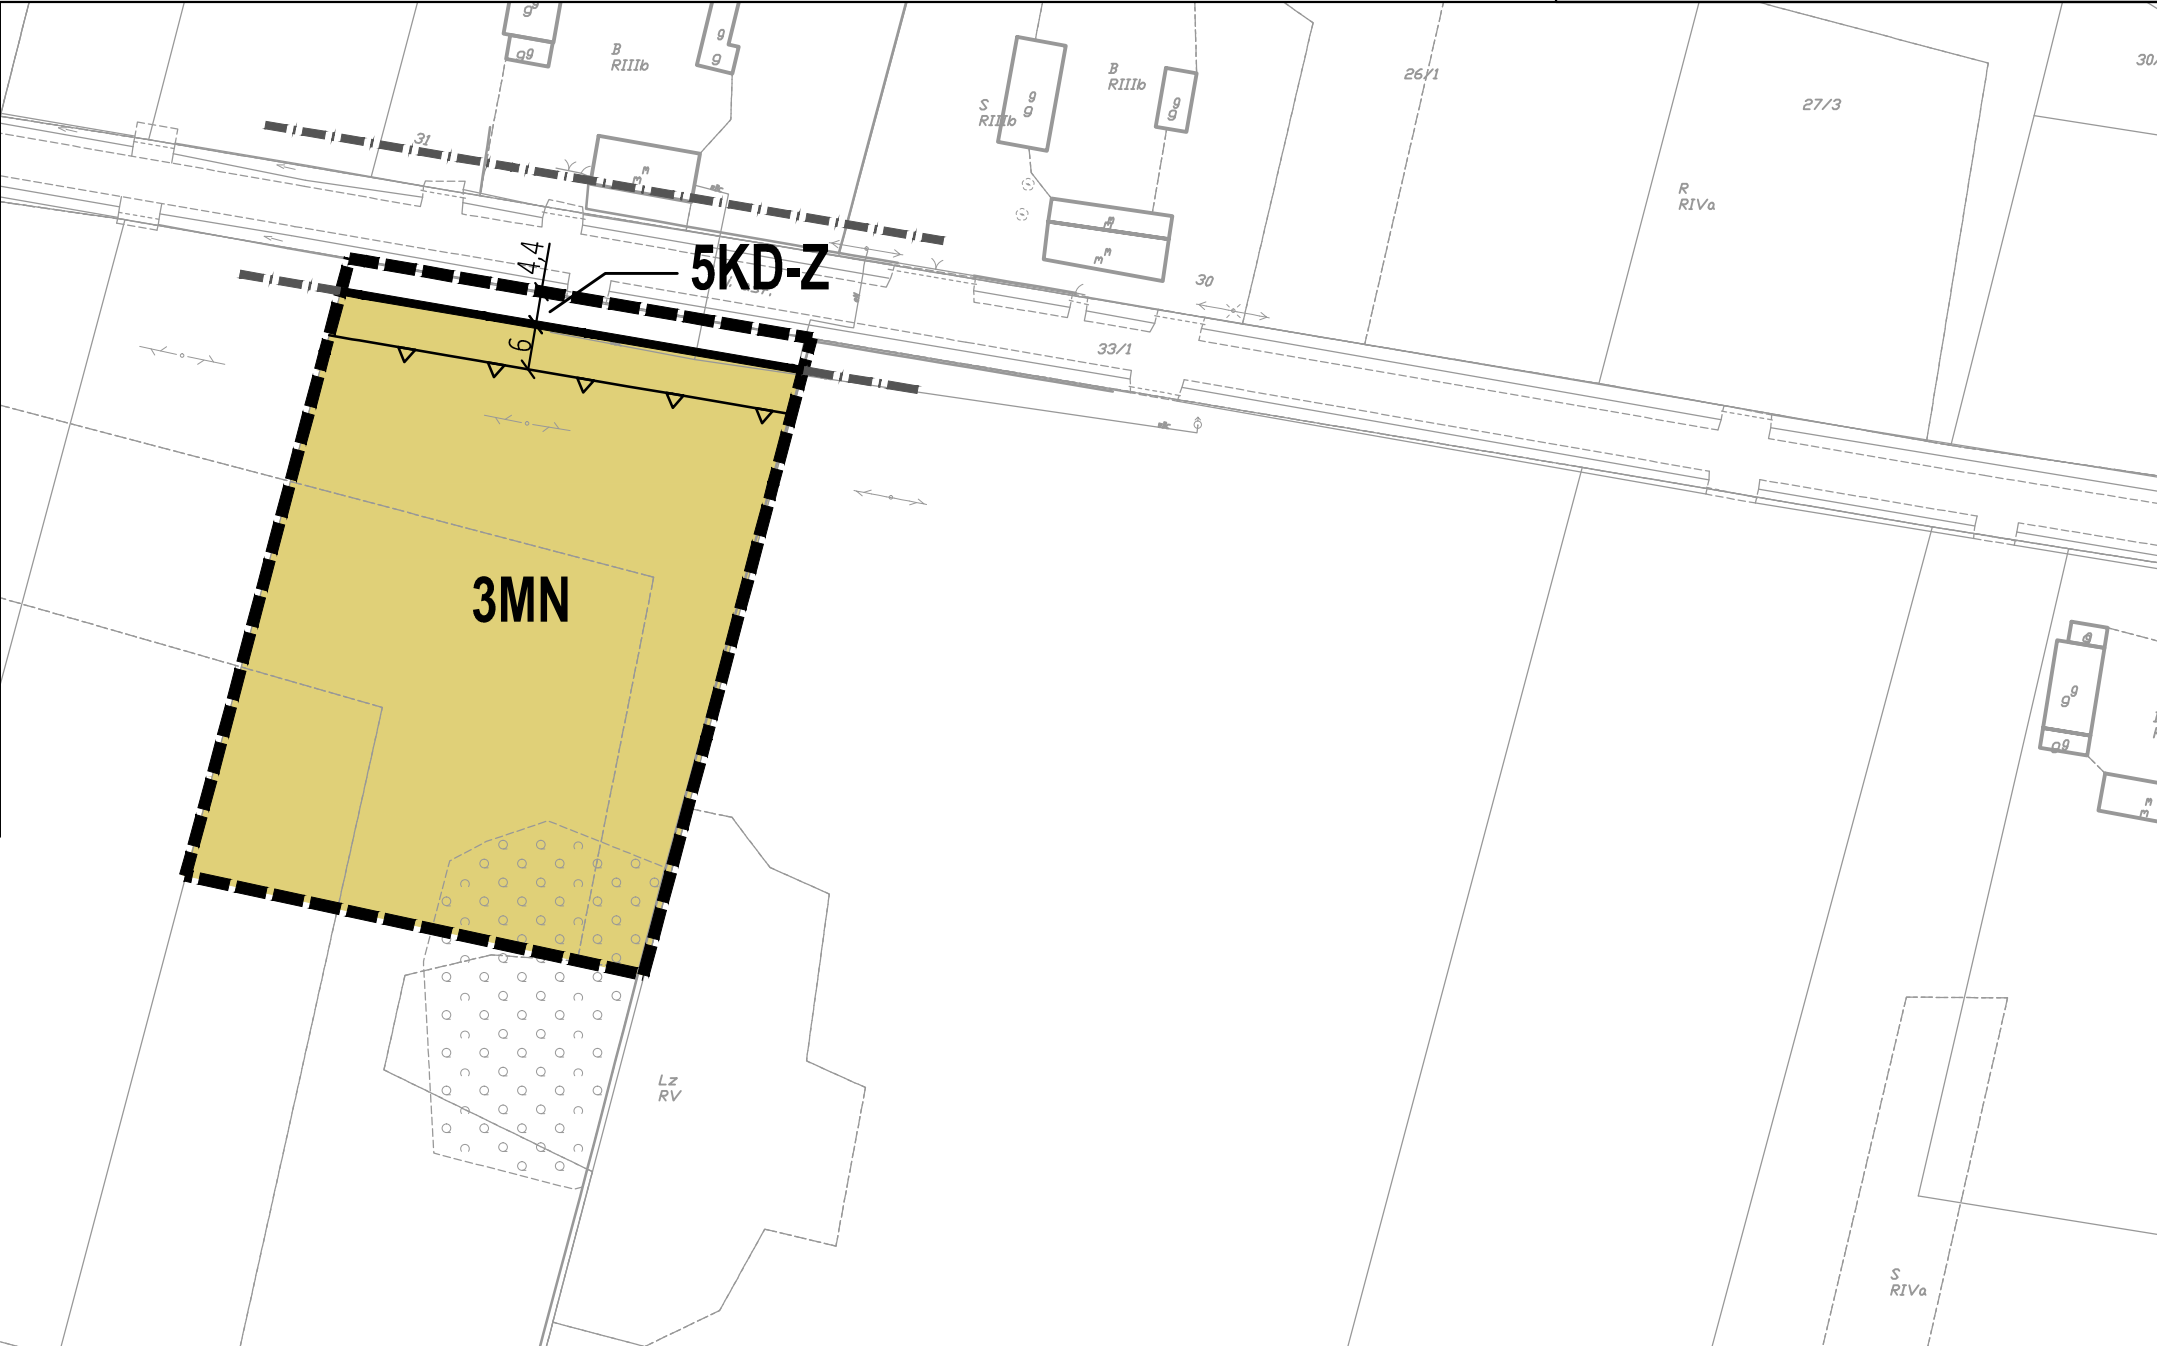

ZAŁĄCZNIK NR 4
DO UCHWAŁY NR RADY GMINY GŁOWNO
Z DNIA 2017 ROKU W SPRAWIE UCHWALENIA
ZMIANY MIEJSCOWEGO PLANU ZAGOSPODAROWANIA
PRZESTRZENNEGO DLA CZĘŚCI WSI ALBINÓW

Projekt:	ZMIANA MIEJSCOWEGO PLANU ZAGOSPODAROWANIA PRZESTRZENNEGO CZĘŚCI WSI ALBINÓW		
Opracowanie:	MONDRA design mgr inż. arch. Łukasz Woźniak ul. Długa 21. 95-030 Rzgów NIP:728 255 84 25 Regon:100540236		
Etap:	WYŁOŻENIA DO PUBLICZNEGO WGLĄDU		
Zespół projektowy:	mgr inż. arch. Łukasz Woźniak	czerwiec 2018	
	mgr Tomasz Kasperowicz Adam Boberek		
			1:1 000