


# ZMIANA MIEJSCOWEGO PLANU ZAGOSPODAROWANIA PRZESTRZENNEGO DLA CZĘŚCI WSI ALBINÓW


SKALA 1:1 000

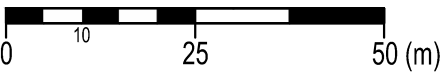


## OZNACZENIA OBOWIĄZUJĄCE



GRANICA OBSZARU OBJĘTEGO ZMIANĄ PLANU

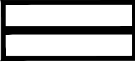

LINIA ROZGRANICZAJĄCA TERENY O RÓŻNYM PRZEZNACZENIU LUB RÓŻNYCH ZASADACH ZAGOSPODAROWANIA

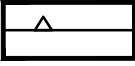

NIEPRZEKRACZALNA LINIA ZABUDOWY



ZWYMIAROWANE ODLEGŁOŚCI MIERZONE W METRACH

## SYMBOL PRZEZNACZENIA TERENU



TEREN ZABUDOWY ZAGRODOWEJ



TEREN ROLNICZE




TEREN DROGI PUBLICZNEJ KLASY ZBIORCZEJ

## OZNACZENIE INFORMACYJNE



DOCELOWY PAS DROGOWY POZA GRANICAMI OBSZARU OBJĘTEGO ZMIANĄ PLANU

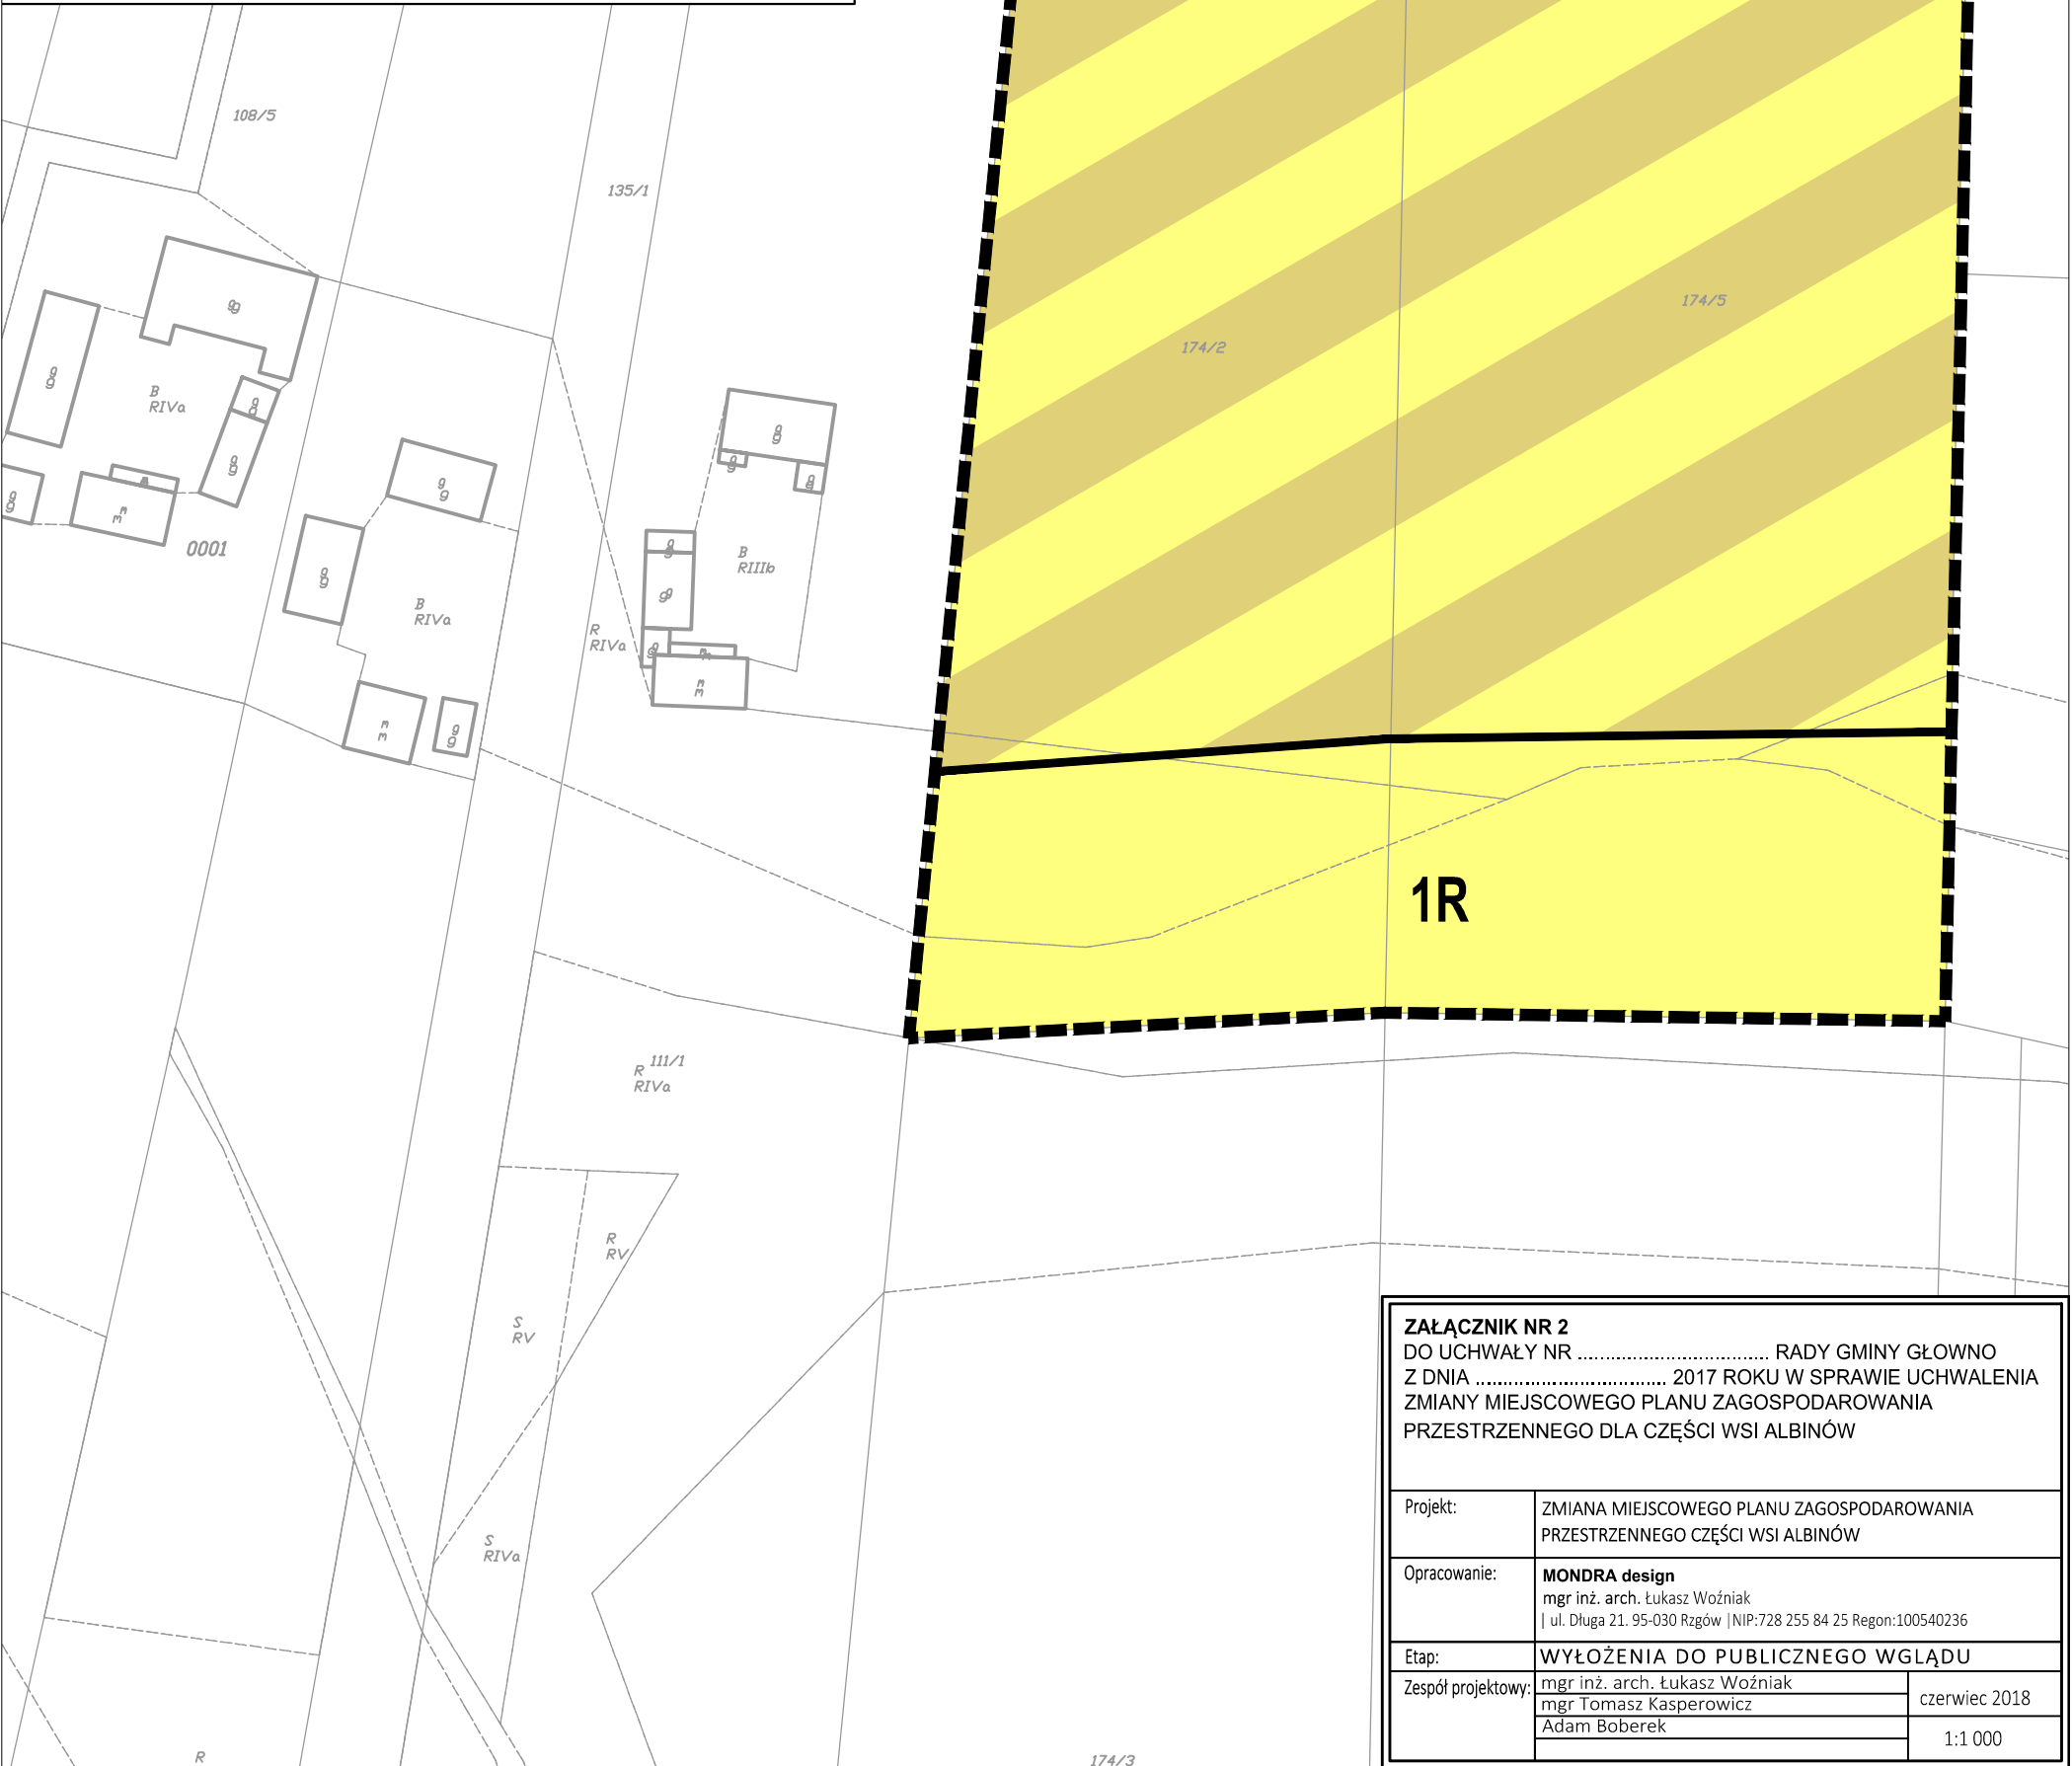

**ZAŁĄCZNIK NR 2**  
DO UCHWAŁY NR ..... RADY GMINY GŁÓWNO  
Z DNIA ..... 2017 ROKU W SPRAWIE UCHWALENIA  
ZMIANY MIEJSCOWEGO PLANU ZAGOSPODAROWANIA  
PRZESTRZENNEGO DLA CZĘŚCI WSI ALBINÓW

|                    |   |  |               |
|--------------------|---|--|---------------|
| Projekt:           | ZMIANA MIEJSCOWEGO PLANU ZAGOSPODAROWANIA PRZESTRZENNEGO CZĘŚCI WSI ALBINÓW                                               |  |               |
| Opracowanie:       | <b>MONDRA design</b><br>mgr inż. arch. Łukasz Woźniak<br>  ul. Długa 21. 95-030 Rzgów   NIP:728 255 84 25 Regon:100540236 |  |               |
| Etap:              | WYŁOŻENIA DO PUBLICZNEGO WGLĄDU                                                                                           |  |               |
| Zespół projektowy: | mgr inż. arch. Łukasz Woźniak                                                                                             |  | czerwiec 2018 |
|                    | mgr Tomasz Kasperowicz   |  |               |
|                    | Adam Boberek   |  |               |
|                    |   |  |               |
|                    |   |  | 1:1 000       |