




ZAŁĄCZNIK NR 3

DO UCHWAŁY NR RADY GMINY GŁÓWNO
Z DNIA ROKU W SPRAWIE UCHWALENIA
MIEJSCOWEGO PLANU ZAGOSPODAROWANIA PRZESTRZENNEGO
DLA CZĘŚCI WSI WŁADYSŁAWÓW POPOWSKI

SKALA 1:1 000

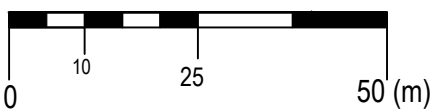

OZNACZENIA OBOWIAZUJĄCE

- | | |
|--|--|
|  | GRANICA OBSZARU OBJĘTEGO PLANEM MIEJSCOWYM |
|  | LINIA ROZGRANICZAJĄCA TERENY O RÓŻNYM PRZEZNACZENIU
LUB RÓŻNYCH ZASADACH ZAGOSPODAROWANIA |
|  | NIEPRZEKACZALNA LINIA ZABUDOWY |
|  | DZIAŁKA, KTÓRA BEZ UDZIAŁU DZIAŁKI SĄSIEDNIEJ W ZAKRESIE
DOSTĘPU DO DROGI PUBLICZNEJ NIE MOŻE STANOWIĆ
SAMODZIELNEJ DZIAŁKI BUDOWLANEJ |
|  | GRANICA STREFY OCHRONY KONSERWATORSKIEJ
STANOWISKA ARCHEOLOGICZNEGO |
|  | ZWYMIAROWANE ODLEGŁOŚCI MIERZONE W METRACH |

SYMBOLE PRZEZNACZENIA TERENU

- | | |
|-----|---|
| RM | TEREN ZABUDOWY ZAGRODOWEJ |
| R | TEREN ROLNICZY |
| KDD | TEREN DROGI PUBLICZNEJ KLASY DOJAZDOWEJ |

OZNACZENIA INFORMACYJNE


-  STANOWISKO ARCHEOLOGICZNE
-  GRUNTY ZMELIOROWANE

WYRYS ZE STUDIUM UWARUNKOWAŃ I KIERUNKÓW ZAGOSPODAROWANIA PRZESTRZENNEGO GMINY GŁÓWNO

- GRANICA OBSZARU OBJĘTEGO PLANEM MIEJSCOWYM**



- | | |
|--|--|
| | GRANICA OBSZARÓW, DLA KTÓRYCH GMINA ZAMIERZA SPORZĄDZIĆ MPZP |
| | TERENY ZABUDOWY MIESZKANIOWEJ |
| | TERENY ROLNE |
| | TERENY DRÓG PUBLICZNYCH |
| | TERENY ZMELIOROWANE |
| | GLEBY KLAS II-III CHRONIONE PRAWEM PRZED ZMIANĄ PRZEZNACZENIA |
| | ORIENTACYJNE GRANICE STANOWISK ARCHEOLOGICZNYCH (wraz z numerem porządkowym) |
| | STREFA OCHRONY KONSERWATORSKIEJ ARCHEOLOGICZNEJ |

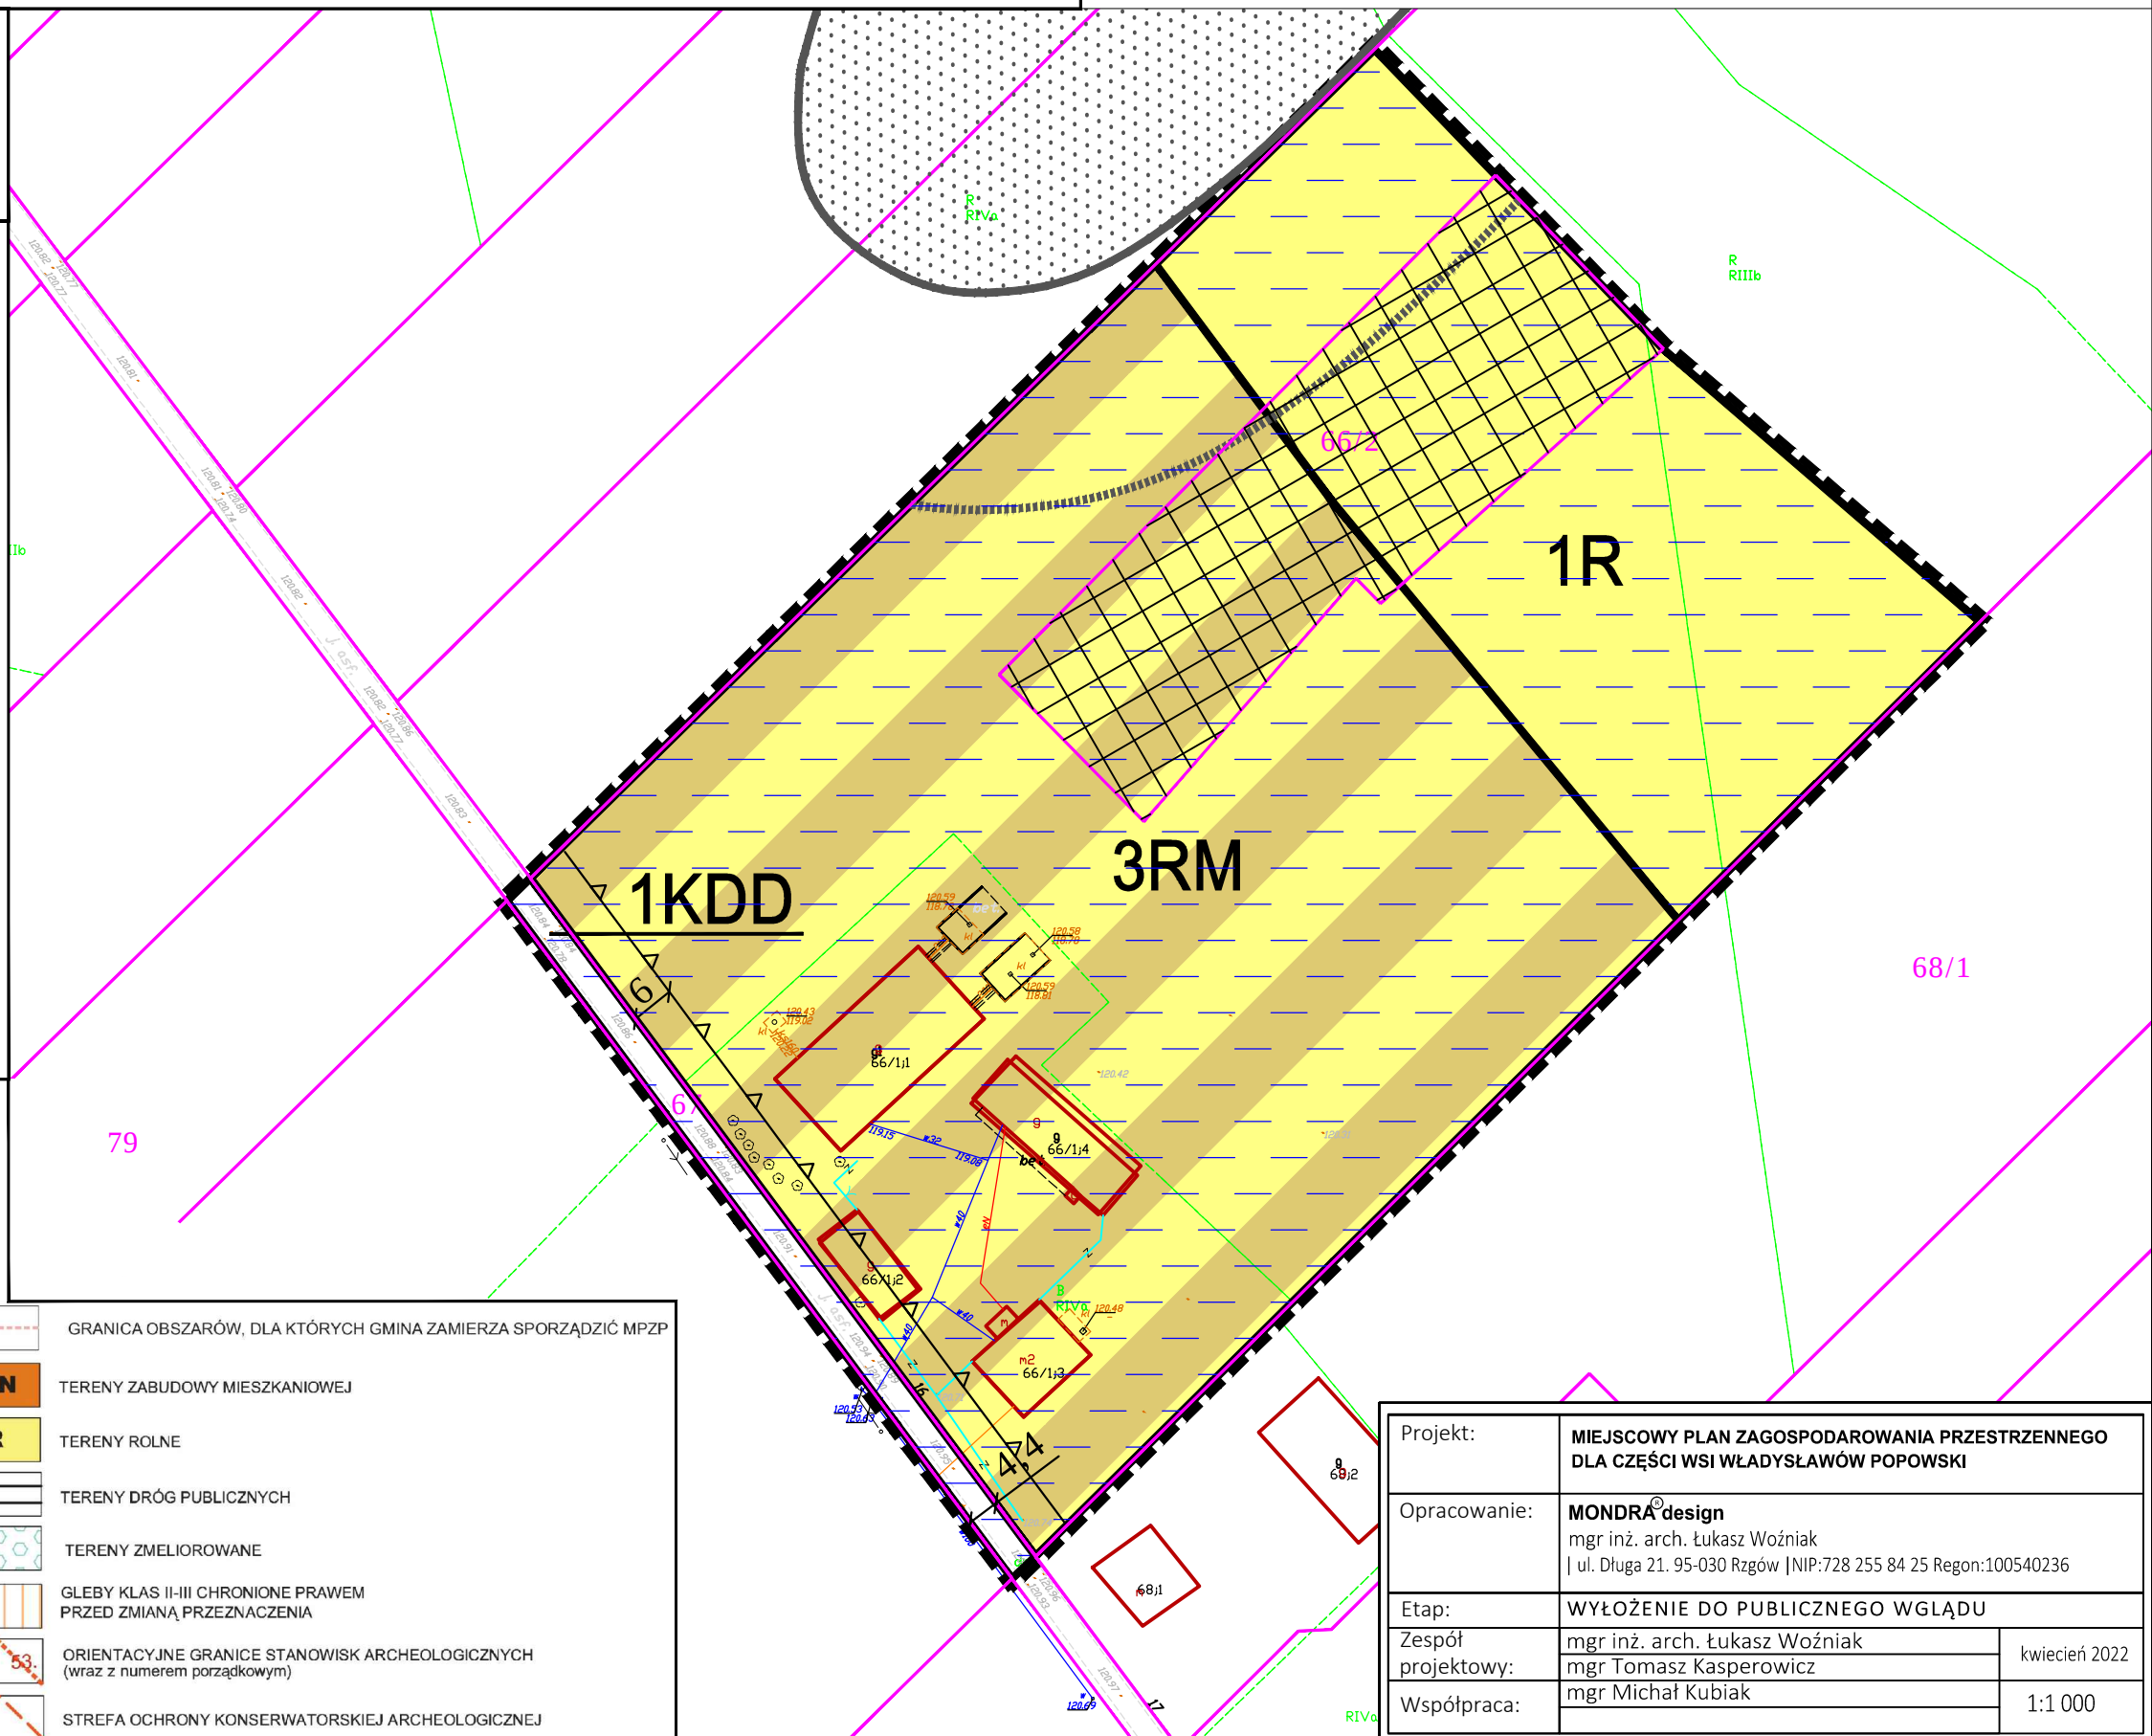

Projekt:	MIJSCOWY PLAN ZAGOSPODAROWANIA PRZESTRZENNEGO DLA CZĘŚCI WSI WŁADYSŁAWÓW POPOWSKI		
Opracowanie:	MONDRA[®]design mgr inż. arch. Łukasz Woźniak ul. Długa 21. 95-030 Rzgów NIP:728 255 84 25 Regon:100540236		
Etap:	WYŁOŻENIE DO PUBLICZNEGO WGLĄDU		
Zespół projektowy:	mgr inż. arch. Łukasz Woźniak	kwiecień 2022	
	mgr Tomasz Kasperowicz		
Współpraca:	mgr Michał Kubiak	1:1 000	