


MIEJSCOWY PLAN ZAGOSPODAROWANIA PRZESTRZENNEGO DLA CZĘŚCI WSI ANTONIEW, CZĘŚCI WSI KAMIEŃ, CZĘŚCI WSI ZIEWANICE I CZĘŚCI WSI MAŁOLICE

SKALA 1:1000

0 10 20 30 40 50 m

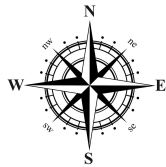

LEGENDA

OZNACZENIA BĘDĄCE USTALENIAMI PLANU

- GRANICA OBSZARU OBJĘTEGO PLANEM
- LINIA ROZGRANICZAJĄCA TERENY O RÓŻNYM PRZEZNACZENIU LUB RÓŻNYCH ZASADACH ZAGOSPODAROWANIA
- NIEPRZEKRACZALNA LINIA ZABUDOWY
- ZWYMIAROWANE ODLEGŁOŚCI MIERZONE W METRACH

SYMBOLE PRZEZNACZENIA TERENU


- MN TEREN ZABUDOWY MIESZKANIOWEJ JEDNORODZINNEJ
- KDD TEREN DROGI DOJAZDOWEJ

OZNACZENIA ELEMENTÓW INFORMACYJNYCH NIEBĘDĄCYCH USTALENIAMI PLANU

- DOCELOWA LINIA ROZGRANICZAJĄCA DROGI POZA GRANICAMI OBSZARU OBJĘTEGO PLANEM

WYRYS ZE STUDIUM UWARUNKOWAŃ I KIERUNKÓW ZAGOSPODAROWANIA PRZESTRZENNEGO GMINY GŁOWNO


GRANICA OBSZARU OBJĘTEGO PLANEM

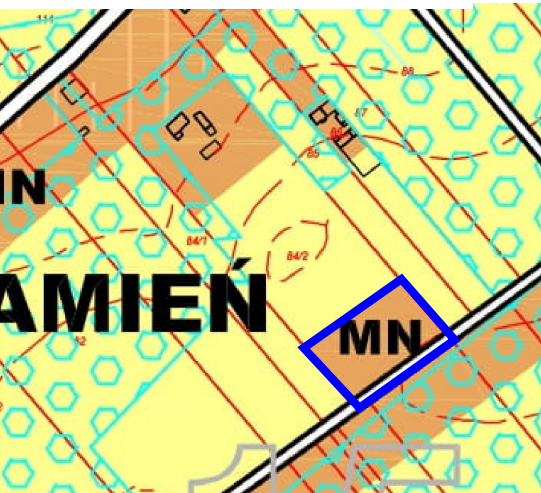

- MN TERENY ZABUDOWY MIESZKANIOWEJ
- R TERENY ROLNE
- TERENY DRÓG PUBLICZNYCH
- TERENY ZMELIOROWANE

UKŁAD WSPÓŁRZĘDNYCH: PL-2000
PLAN SPORZĄDZONO Z WYKORZYSTANIEM URZĘDOWYCH KOPII MAP ZASADNICZYCH:
NR LICENCJI 6642.2081.2022.JB_1020_P

ZAŁĄCZNIK NR 2
DO UCHWAŁY NR..... RADY GMINY GŁOWNO
Z DNIA..... ROKU W SPRAWIE UCHWAŁNIE
MIEJSCOWEGO PLANU ZAGOSPODAROWANIA PRZESTRZENNEGO
DLA CZĘŚCI WSI ANTONIEW, CZĘŚCI WSI KAMIEŃ, CZĘŚCI
WSI ZIEWANICE I CZĘŚCI WSI MAŁOLICE

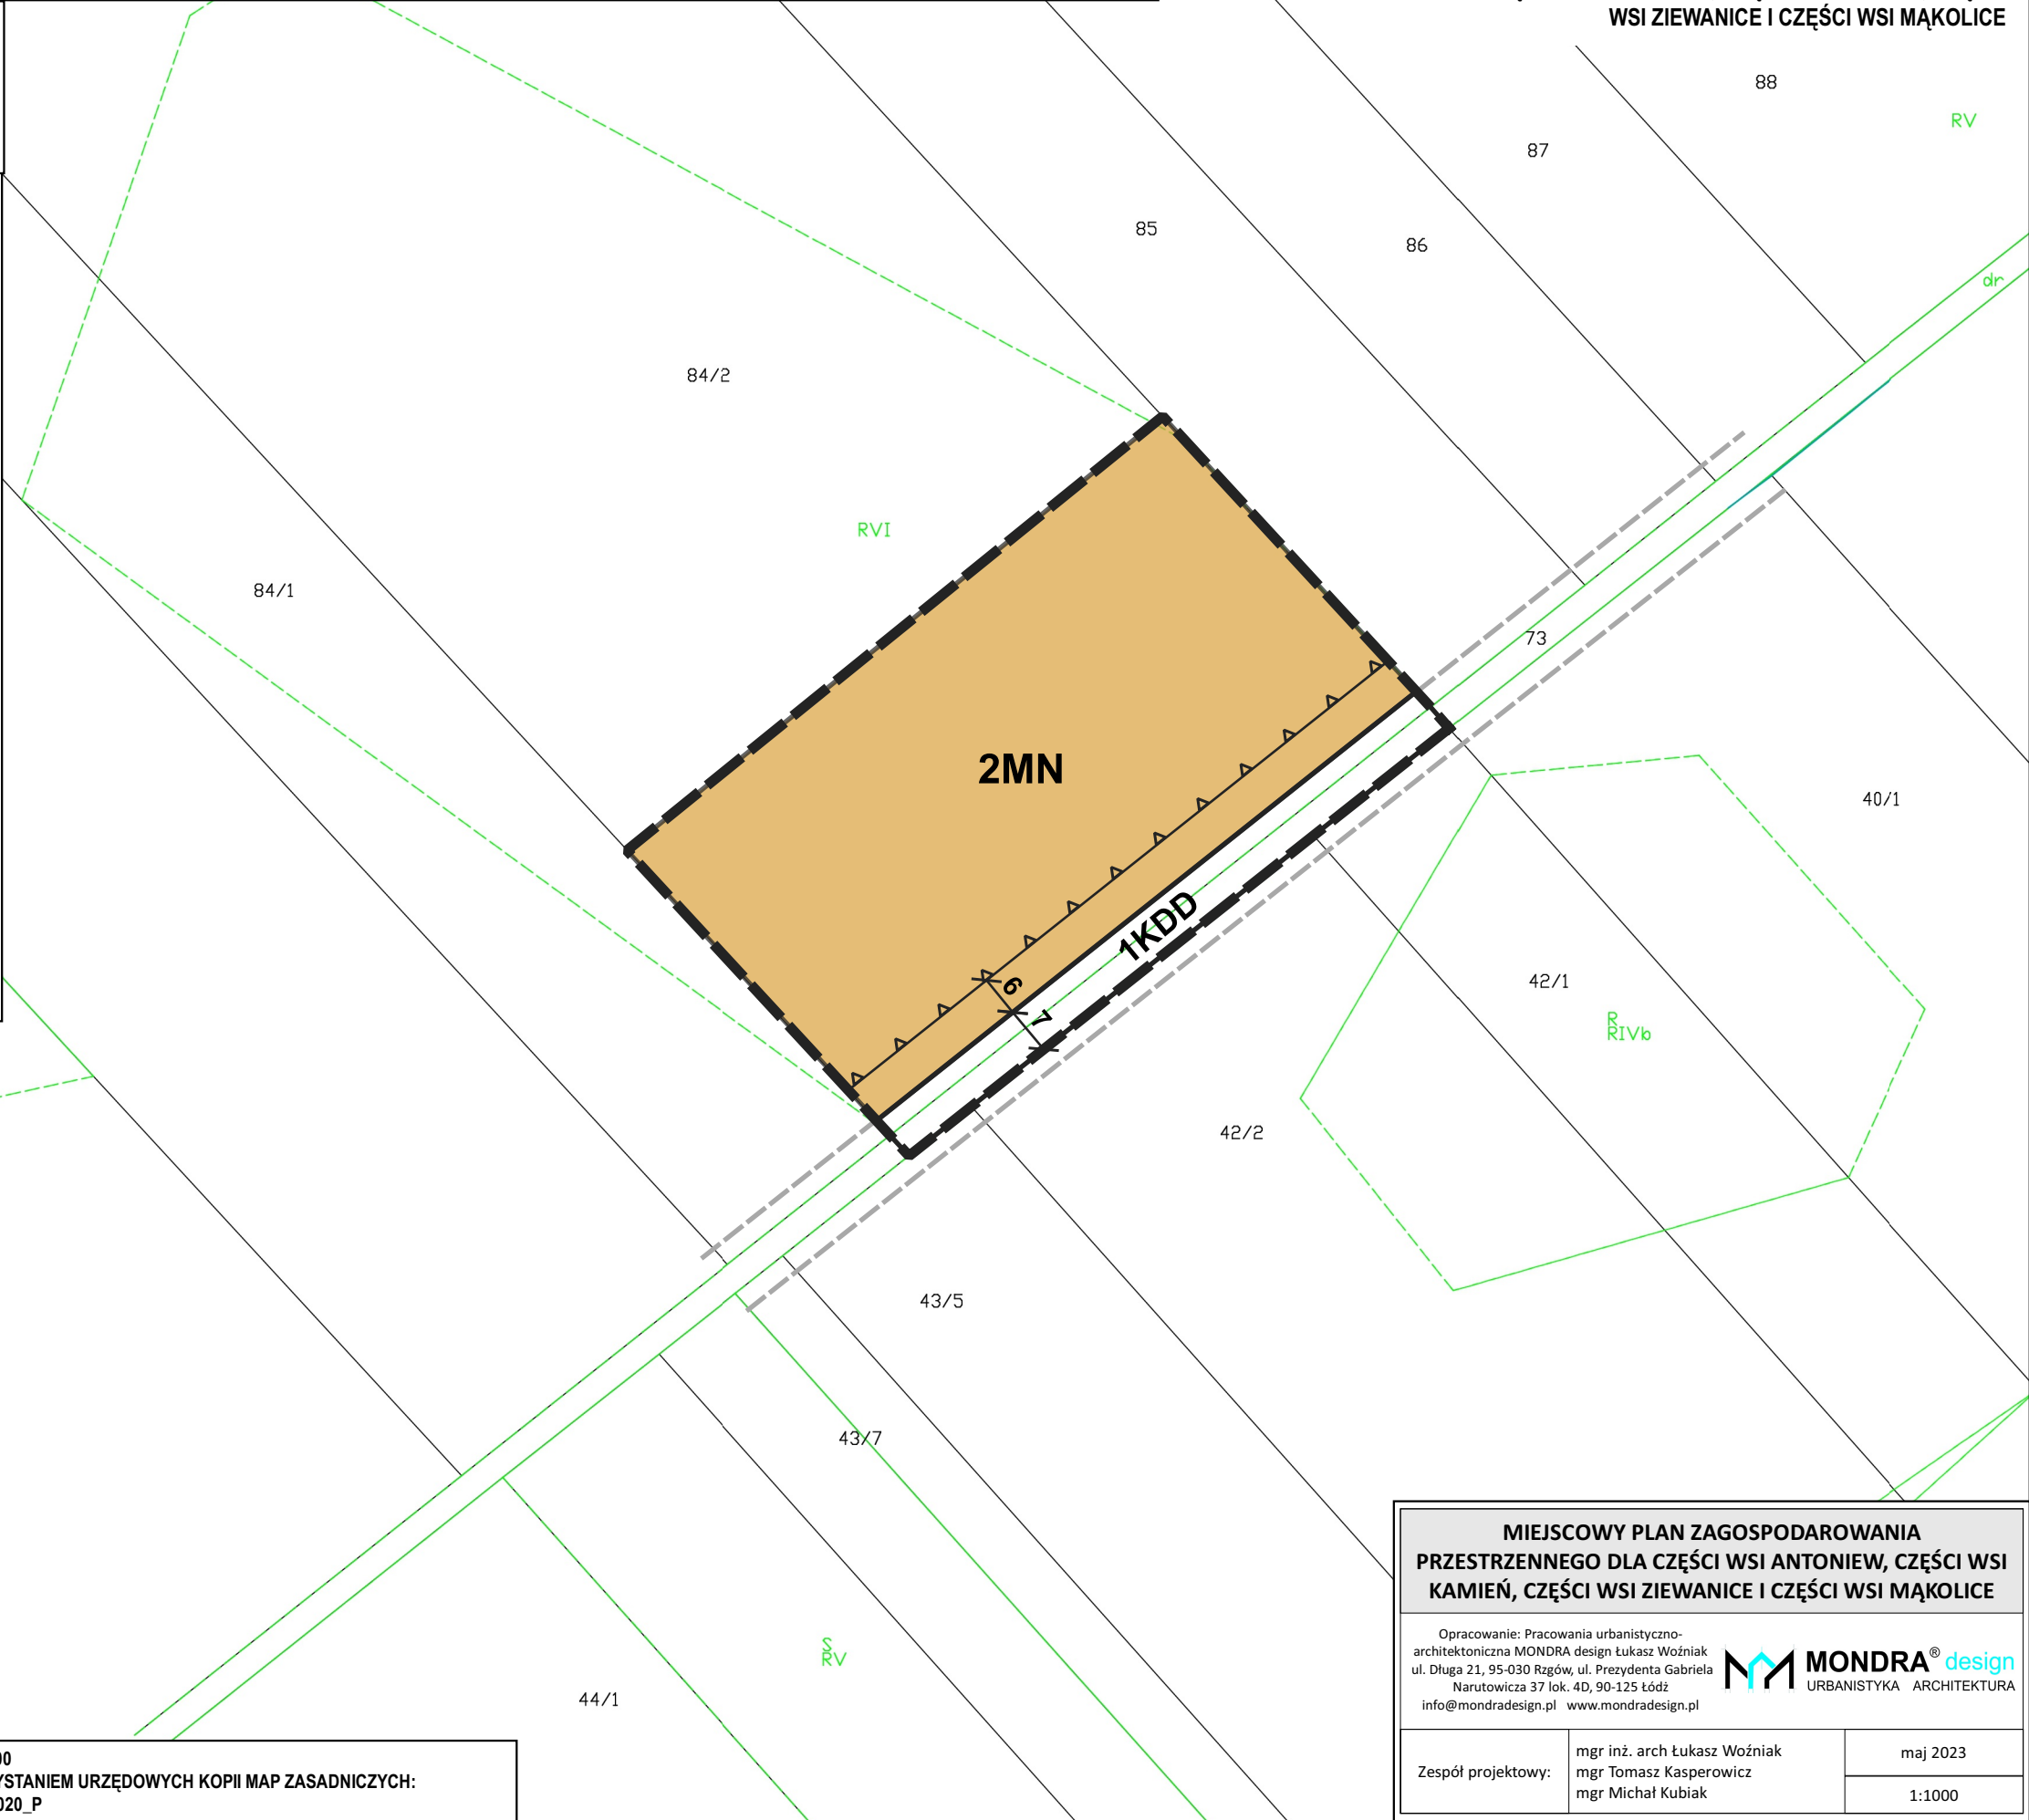

MIEJSCOWY PLAN ZAGOSPODAROWANIA PRZESTRZENNEGO DLA CZĘŚCI WSI ANTONIEW, CZĘŚCI WSI KAMIEŃ, CZĘŚCI WSI ZIEWANICE I CZĘŚCI WSI MAŁOLICE

Opracowanie: Pracownia urbanistyczno-architektoniczna MONDRA design Łukasz Woźniak
ul. Długa 21, 95-030 Rzgów, ul. Prezydenta Gabriela Narutowicza 37 lok. 4D, 90-125 Łódź
info@mondraesign.pl www.mondraesign.pl



Zespół projektowy: mgr inż. arch. Łukasz Woźniak
mgr Tomasz Kasperowicz
mgr Michał Kubiak

maj 2023

1:1000