
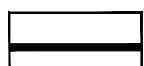
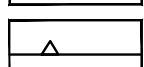
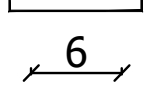




MIEJSCOWY PLAN ZAGOSPODAROWANIA PRZESTRZENNEGO DLA CZĘŚCI WSI MAKOLICE

ZAŁĄCZNIK NR 2
DO UCHWAŁY NR RADY GMINY GŁOWNO
Z DNIA ROKU W SPRAWIE UCHWALENIA
MIEJSCOWEGO PLANU ZAGOSPODAROWANIA PRZESTRZENNEGO
DLA CZĘŚCI WSI MAKOLICE



OZNACZENIA OBOWIĄZUJĄCE

-  GRANICA OBSZARU OBJĘTEGO PLANEM
-  LINIA ROZGRANICZAJĄCA TERENY O RÓŻNYM PRZEZNACZENIU LUB RÓŻNYCH ZASADACH ZAGOSPODAROWANIA
-  NIEPRZEKRACZALNA LINIA ZABUDOWY
-  ZWYMIAROWANE ODLEGŁOŚCI MIERZONE W METRACH

SYMBOLE PRZEZNACZENIA TERENU


-  **RM** TEREN ZABUDOWY ZAGRODOWEJ
-  **KDL** TEREN DROGI PUBLICZNEJ KLASY LOKALNEJ






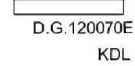


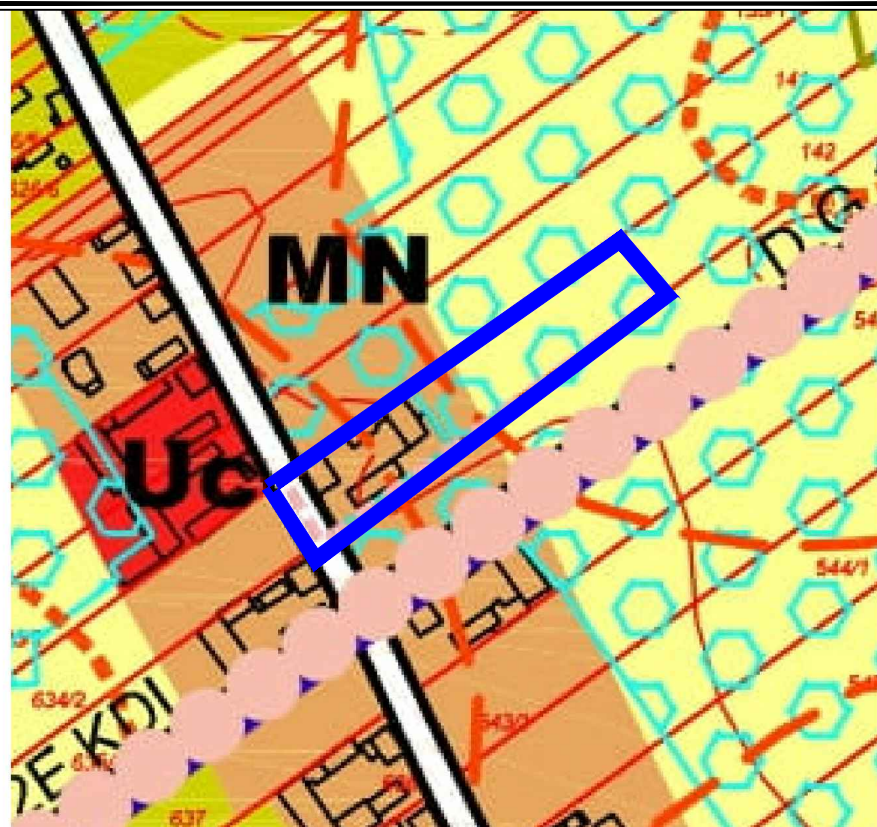


OZNACZENIA INFORMACYJNE

-  GRUNTY ZMELIOROWANE
-  GRANICA DOCELOWEGO PASA DROGOWEGO POZA OBSZAREM OBJĘTYM PLANEM MIEJSCOWYM



WYRYS ZE STUDIUM UWARUNKOWAŃ I KIERUNKÓW ZAGOSPODAROWANIA PRZESTRZENNEGO GMINY GŁOWNO

-  GRANICE OBSZARU OBJĘTEGO PLANEM



-  GRANICA OBSZARÓW, DLA KTÓRYCH GMINA ZAMIERZA SPORZĄDZIĆ MPZP
-  **MN** TERENY ZABUDOWY MIESZKANIOWEJ
-  **Uc** TERENY ZABUDOWY USŁUG KOMERCYJNYCH
-  **R** TERENY ROLNE
-  **ZZ** TERENY TRWAŁYCH UŻYTKÓW ZIELONYCH
-  TERENY DRÓG PUBLICZNYCH
-  D.G.120070E TERENY DRÓG GMINNYCH
-  KDL TEREN DROGI LOKALNEJ
-  ORIENTACYJNE GRANICE STANOWISK ARCHEOLOGICZNYCH (wraz z numerem porządkowym)
-  STREFA OCHRONY KONSERWATORSKIEJ ARCHEOLOGICZNEJ
-  PROPONOWANY PARK KULTUROWY KOŚCIOŁÓW DREWNIANYCH

SKALA 1:1 000

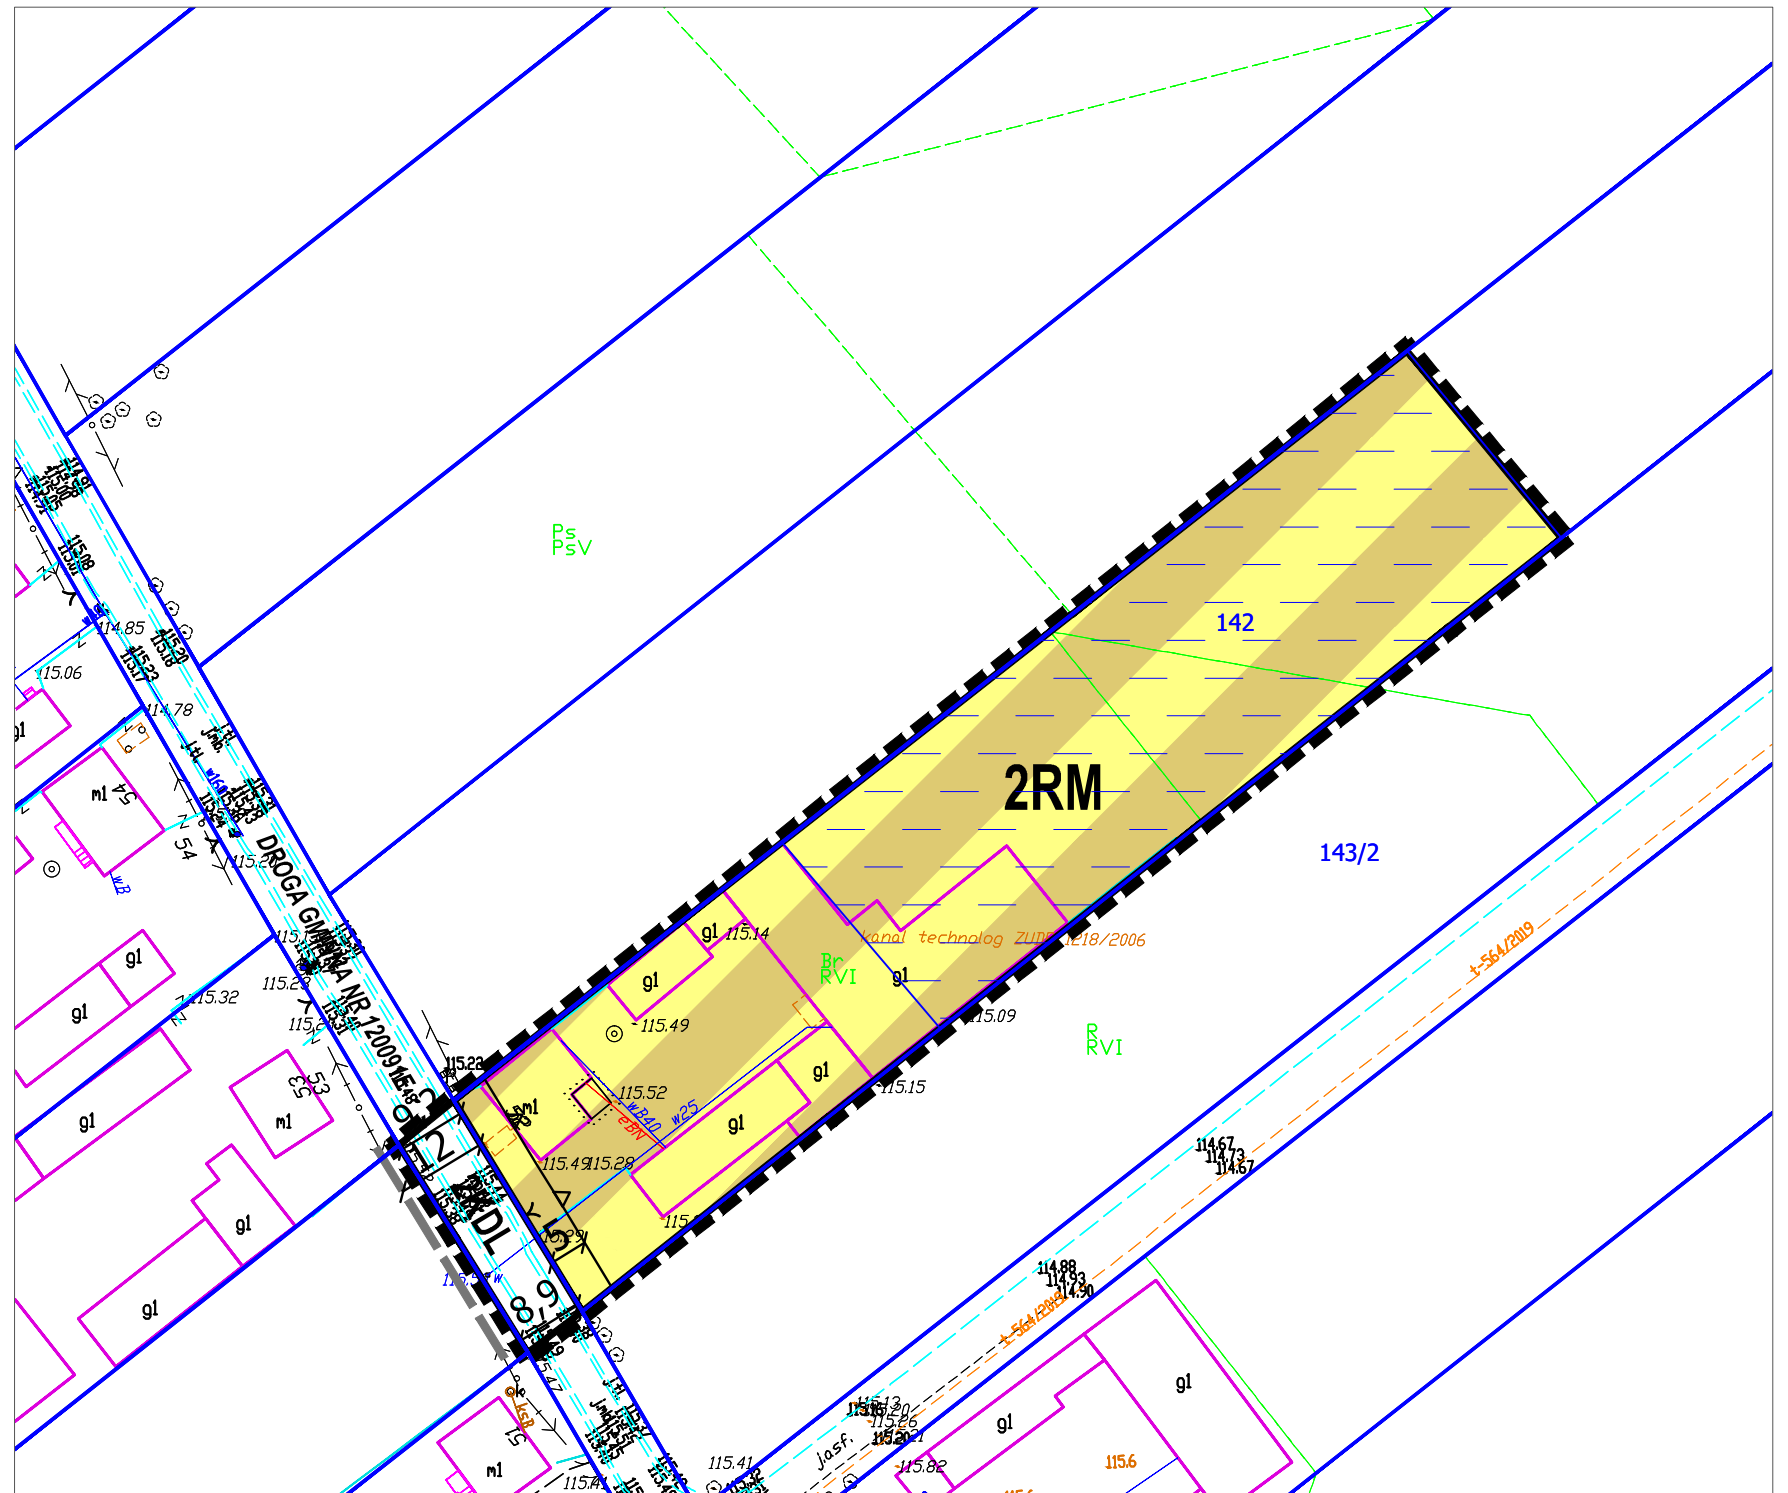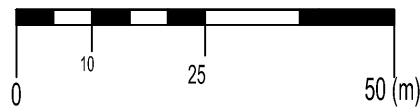

| | | |
|--------------------|---|----------|
| Projekt: | MIEJSCOWY PLAN ZAGOSPODAROWANIA PRZESTRZENNEGO DLA CZĘŚCI WSI MAKOLICE | |
| Opracowanie: | MONDRA® design mgr inż. arch. Łukasz Woźniak ul. Długa 21, 95-030 Rzgów NIP:728 255 84 25 Regon:100540236 | |
| Etap: | WYŁOŻENIE DO PUBLICZNEGO WGLĄDU | |
| Zespół projektowy: | mgr inż. arch. Łukasz Woźniak mgr Tomasz Kasperowicz | maj 2023 |
| Współpraca: | mgr Michał Kubiak | 1:1 000 |