2.

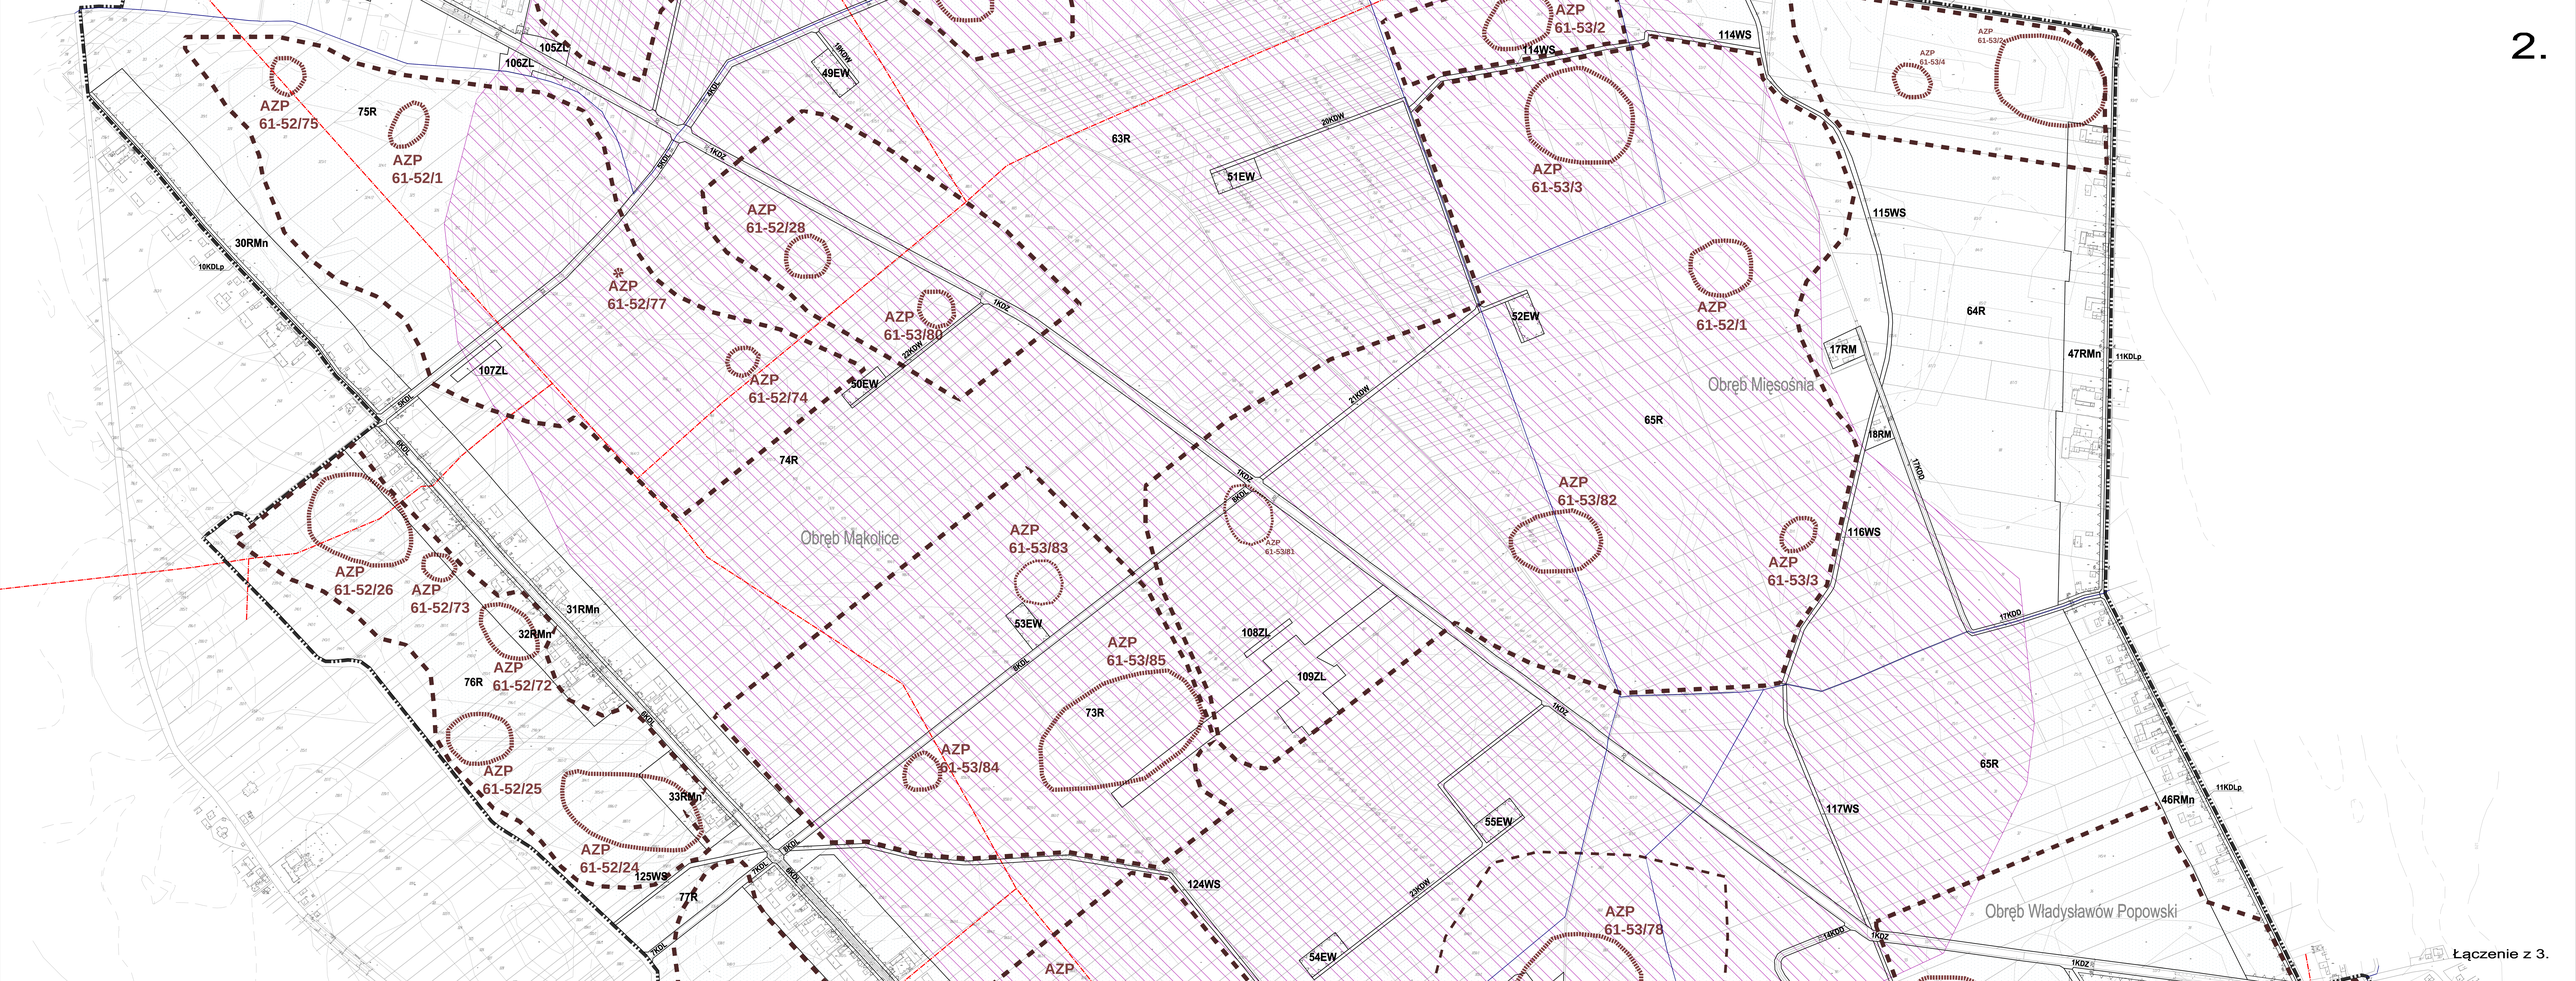
AZP 61-52/75
75R
AZP 61-52/1
105ZL
106ZL
49EW
8KDW
8KDL
1KDZ
63R
20KDW
51EW
AZP 61-53/2
114WS
AZP 61-53/3
115WS
AZP 61-53/4
AZP 61-53/2
30RMn
10KDLp
AZP 61-52/28
AZP 61-52/77
AZP 61-53/80
20KDW
50EW
107ZL
AZP 61-52/74
74R
52EW
AZP 61-52/1
64R
17RM
47RMn
11KDLp
Obręb Mięsośnia
65R
18RM
17KDD
AZP 61-53/82
116WS
AZP 61-53/3
Obręb Mąkolice
AZP 61-53/83
AZP 61-53/81
53EW
108ZL
109ZL
AZP 61-52/26
AZP 61-52/73
31RMn
32RMn
AZP 61-52/72
76R
AZP 61-53/85
73R
AZP 61-53/84
AZP 61-52/25
33RMn
AZP 61-52/24
125WS
77R
55EW
117WS
65R
46RMn
124WS
54EW
AZP 61-53/78
Obręb Władysławów Popowski
Łączenie z 3.