
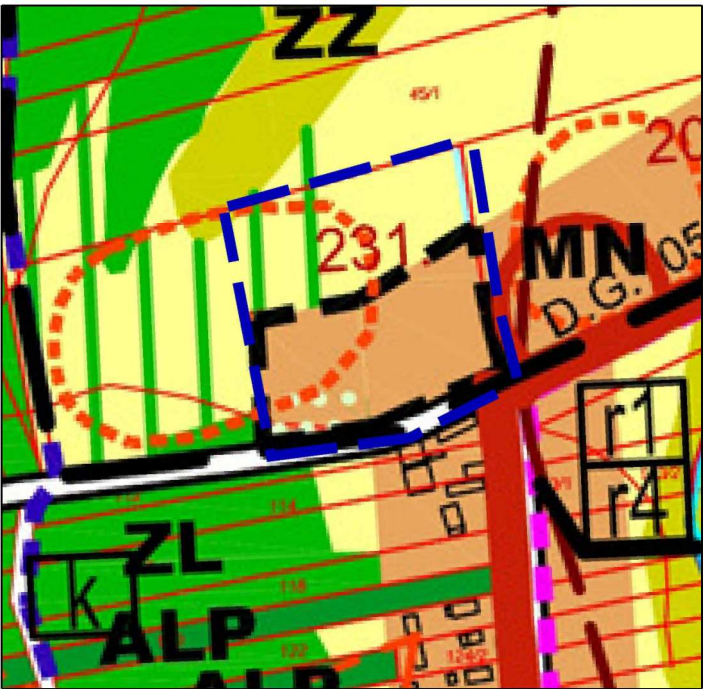


ZMIANA MIEJSCOWEGO PLANU ZAGOSPODAROWANIA PRZESTRZENNEGO
GMINY GŁOWNO
DLA OBSZARU WSI WŁADYSŁAWÓW BIELAWSKI

RYСУNEK PLANU

SKALA 1:1000

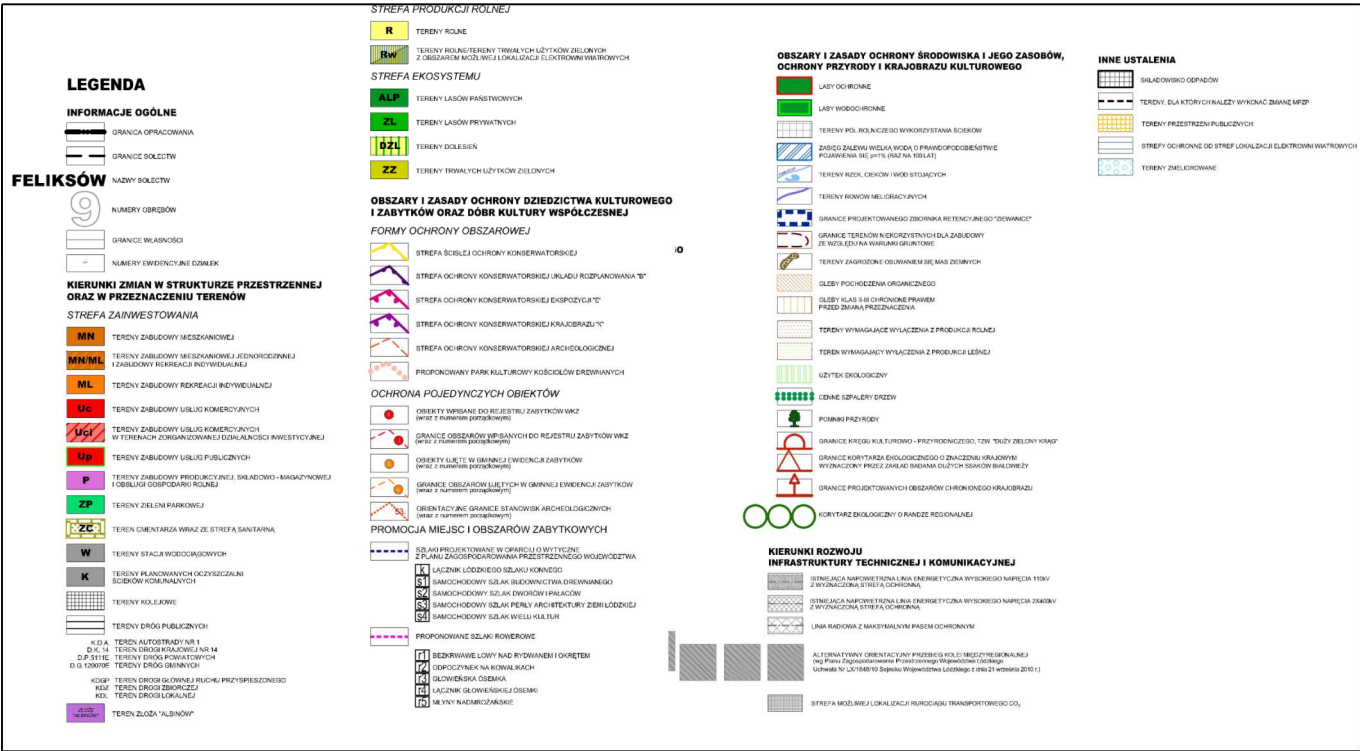


Wyrzys ze Studium uwarunkowań i kierunków zagospodarowania przestrzennego gminy Głowno uchwalonego Uchwałą Rady Gminy Głowno Nr XXX/131/12 z dnia 28 grudnia 2012 r.

LEGENDA

OZNACZENIA OBOWIĄZUJĄCE

- granica obszaru objętego planem
- linie rozgraniczające tereny o różnym przeznaczeniu lub różnych zasadach zagospodarowania
- nieprzekraczalne linie zabudowy
- MN** tereny zabudowy mieszkaniowej jednorodzinnej
- R** tereny rolnicze
- ZL** lasy
- KD-L** tereny dróg publicznych klasy lokalnej
- AZP 61-54/44** stanowiska archeologiczne
- JIL JIL** granica strefy ochrony archeologicznej
- I 3,7** wymiarowanie [m]

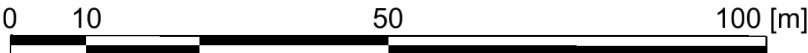

Załącznik nr 4 do Uchwały
nr XXVI/140/16
Rady Gminy Głowno
z dnia 15 grudnia 2016 r.

Przewodniczący
Rady Gminy Głowno



Zmiana Miejscowego Planu Zagospodarowania
Przestrzennego Gminy Głowno
dla obszaru wsi Władysławów Bielański

skala
rysunku
1:1 000