


ZMIANA MIEJSCOWEGO PLANU ZAGOSPODAROWANIA PRZESTRZENNEGO  
 GMINY GŁÓWNO  
 DLA OBSZARU WSI BRONISŁAWÓW

RYSUNEK PLANU

SKALA 1:1000

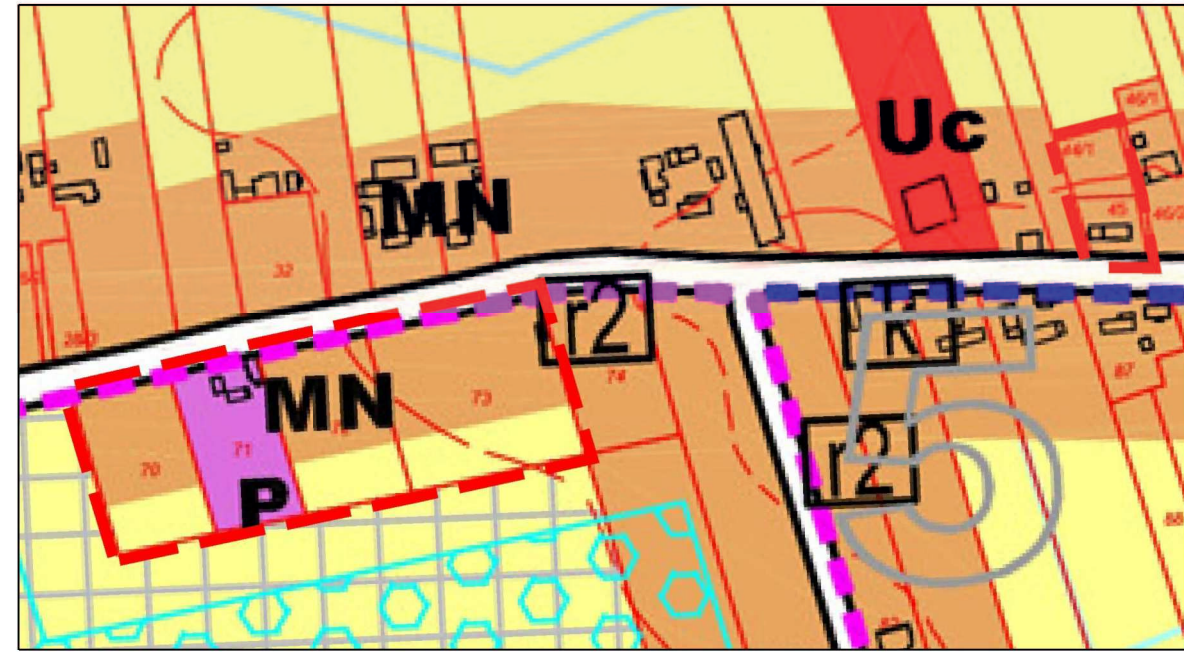

Wyrys ze Studium uwarunkowań i kierunków zagospodarowania przestrzennego gminy Głowno uchwalonego Uchwałą Rady Gminy Głowno Nr XXX/131/12 z dnia 28 grudnia 2012 r.

**LEGENDA**

**INFORMACJE OGÓLNE**

**FELIKSÓW**

**STREFA PRODUKCJI**

**STREFA ZAGOSPODAROWANIA**

**KLASOWNIKI ZMIEN W SYTUACJE PRZESTRZENNEJ ORAZ W PRZEZNACZENIU TERENÓW**

**STREFA ZARZĄDZANIA**

**OBZARY I ZASADY OCHRONY SZCZEGÓLNA KULTUROWEGO I ZABYTKÓW ORAZ DOBR KULTURY WSPÓLNEJ**

**OBZARY I ZASADY OCHRONY BIODOBRA I JEDN. ZABRON. OCHRONY PASTORAL. I KRAJOWA KULTUROWEGO**

**INNE USTALENIA**

**KIERUNKI ROZWOJU INFRASTRUKTURY TECHNICZNEJ I KOMUNIKACYJNEJ**




**LEGENDA**

**OZNACZENIA OBOWIĄZUJĄCE**

- granica obszaru objętego planem
- linie rozgraniczające tereny o różnym przeznaczeniu lub różnych zasadach zagospodarowania
- nieprzekraczalne linie zabudowy
- MN** tereny zabudowy mieszkaniowej jednorodzinnej
- P** tereny zabudowy produkcyjnej
- R** tereny rolnicze
- KD-Z** tereny dróg publicznych klasy zbiorczej
- I 3.7** wymiarowanie [m]

Obszar objęty planem w całości zlokalizowany jest w granicach udokumentowanego Głównego Zbiornika Wód Podziemnych nr 402 Zbiornik Stryków

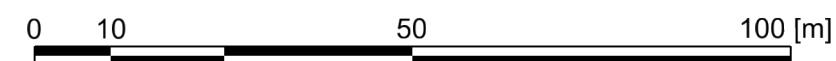

Załącznik nr 1 do Uchwały  
 nr XXXI/169/17  
 Rady Gminy Głowno  
 z dnia 31 maja 2017 r.

Przewodniczący  
 Rady Gminy Głowno



Zmiana Miejscowego Planu Zagospodarowania  
 Przestrzennego Gminy Głowno  
 dla obszaru wsi Bronisławów

skala  
 rysunku  
**1:1 000**