

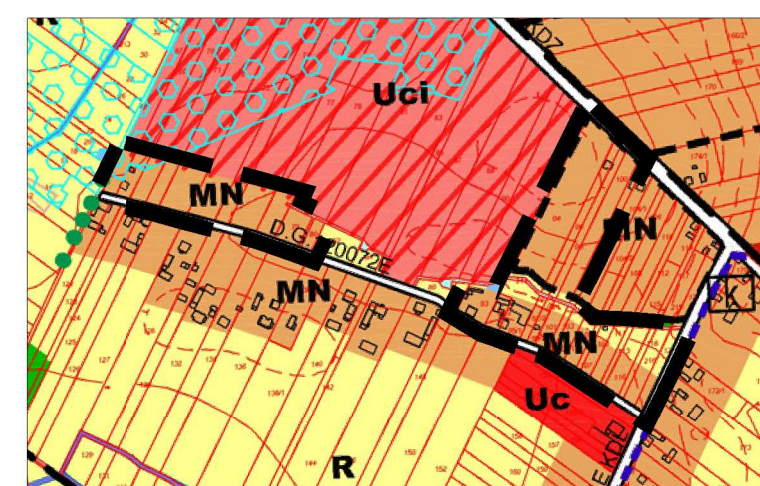


SKALA 1:1000

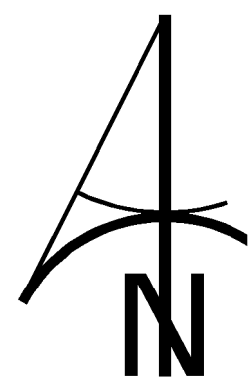


Wyrys ze Studium uwarunkowań i kierunków zagospodarowania
przestrzennego gminy Głowno uchwalonego Uchwałą Rady
Gminy Głowno Nr XXX/131/12 z dnia 28 grudnia 2012 r.

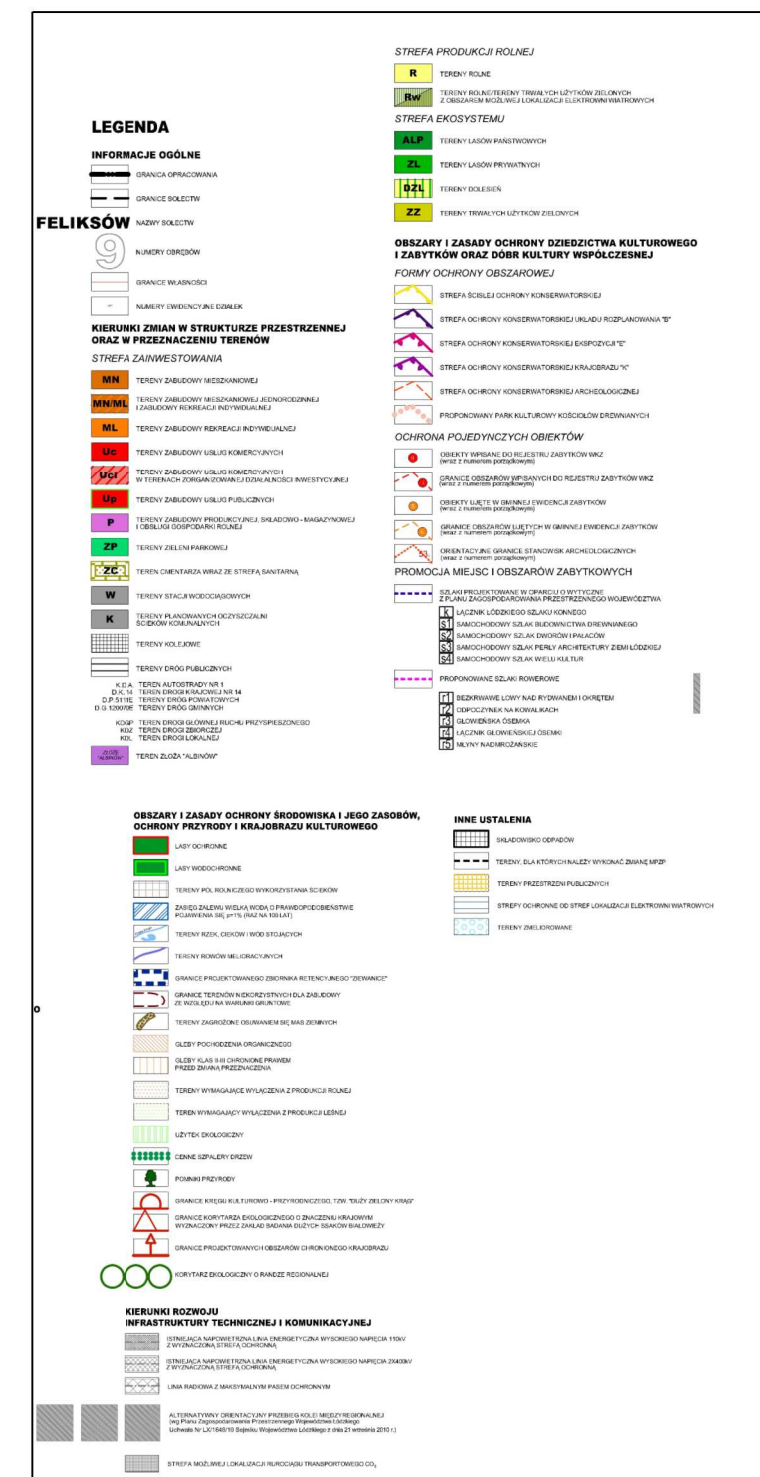

LEGENDA

OZNACZENIA OBOWIĄZUJĄCE

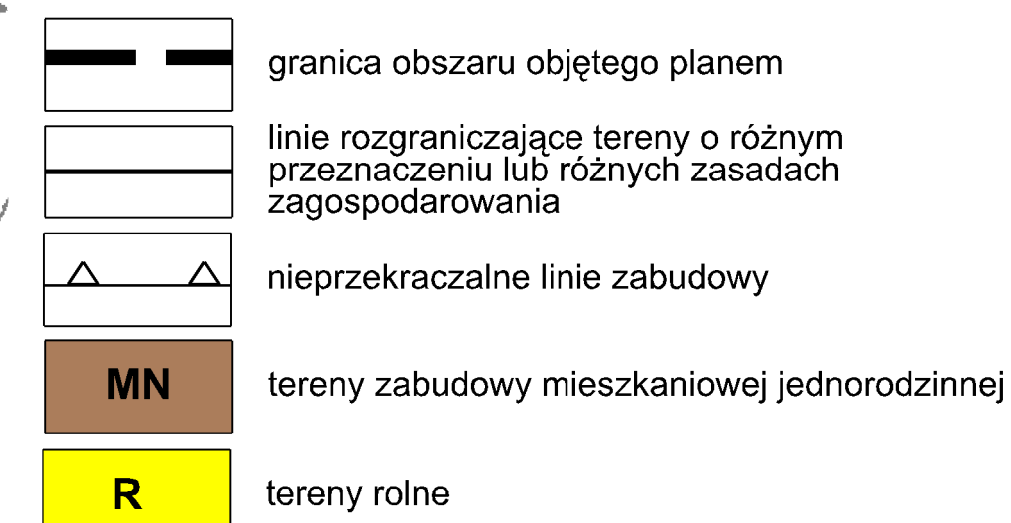

WS	tereny wód powierzchniowych śródlądowych
KD-Z	tereny dróg publicznych klasy zbiorczej
KD-L	tereny dróg publicznych klasy lokalnej
3.7	wymiarowanie [m]

Obszar objęty planem w całości zlokalizowany jest w granicach udokumentowanego Głównego Zbiornika Wód Podziemnych nr 402 Zbiornik Stryków

0 10 50 100 [m]

Załącznik nr 1 do Uchwały
nr XXXI/170/17 Rady Gminy Głowno
z dnia 31 maja 2017 r.

Przewodniczący
Rady Gminy Głowno

Zmiana Miejscowego Planu Zagospodarowania
Przestrzennego Gminy Głowno
dla obszaru wsi Antoniew

skala
rysunku
1:1 000