


MIEJSCOWY PLAN ZAGOSPODAROWANIA PRZESTRZENNEGO DLA CZĘŚCI WSI ANTONIEW, CZĘŚCI WSI KAMIEŃ, CZĘŚCI WSI ZIEWANICE I CZĘŚCI WSI MAŁOLICE

SKALA 1:1000

0 10 20 30 40 50 m

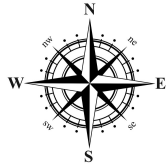

LEGENDA

OZNACZENIA BĘDĄCE USTALENIAMI PLANU

GRANICA OBSZARU OBJĘTEGO PLANEM

LINIA ROZGRANICZAJĄCA TERENY O RÓŻNYM PRZEZNACZENIU LUB RÓŻNYCH ZASADACH ZAGOSPODAROWANIA

NIEPRZEKRACZALNA LINIA ZABUDOWY

ZWYMIAROWANE ODLEGŁOŚCI MIERZONE W METRACH

SYMBOLE PRZEZNACZENIA TERENU

MN TEREN ZABUDOWY MIESZKANIOWEJ JEDNORODZINNEJ


KDD TEREN DROGI DOJAZDOWEJ

OZNACZENIA ELEMENTÓW INFORMACYJNYCH NIEBĘDĄCYCH USTALENIAMI PLANU

DOCELOWA LINIA ROZGRANICZAJĄCA DROGI POZA GRANICAMI OBSZARU OBJĘTEGO PLANEM

WYRYS ZE STUDIUM UWARUNKOWAŃ I KIERUNKÓW ZAGOSPODAROWANIA PRZESTRZENNEGO GMINY GŁOWNO


GRANICA OBSZARU OBJĘTEGO PLANEM

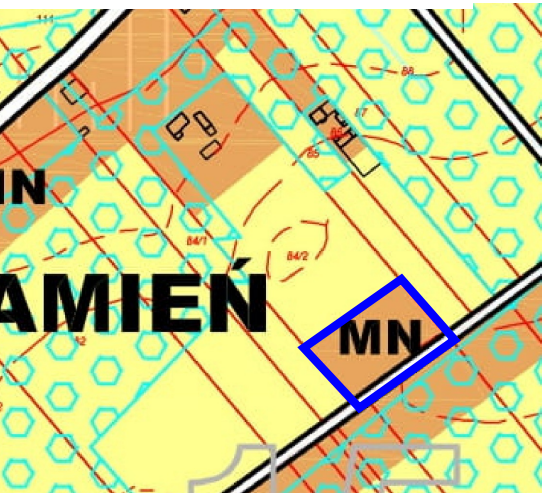

MN TERENY ZABUDOWY MIESZKANIOWEJ
R TERENY ROLNE
TERENY DRÓG PUBLICZNYCH
TERENY ZMELIOROWANE

UKŁAD WSPÓŁRZĘDNYCH: PL-2000
PLAN SPORZĄDZONO Z WYKORZYSTANIEM URZĘDOWYCH KOPII MAP ZASADNICZYCH:
NR LICENCJI 6642.2081.2022.JB_1020_P

ZAŁĄCZNIK NR 2
DO UCHWAŁY NR LXV/352/23 RADY GMINY GŁOWNO
Z DNIA 29.08.2023 ROKU W SPRAWIE UCHWAŁNIE
MIEJSCOWEGO PLANU ZAGOSPODAROWANIA PRZESTRZENNEGO
DLA CZĘŚCI WSI ANTONIEW, CZĘŚCI WSI KAMIEŃ, CZĘŚCI
WSI ZIEWANICE I CZĘŚCI WSI MAŁOLICE

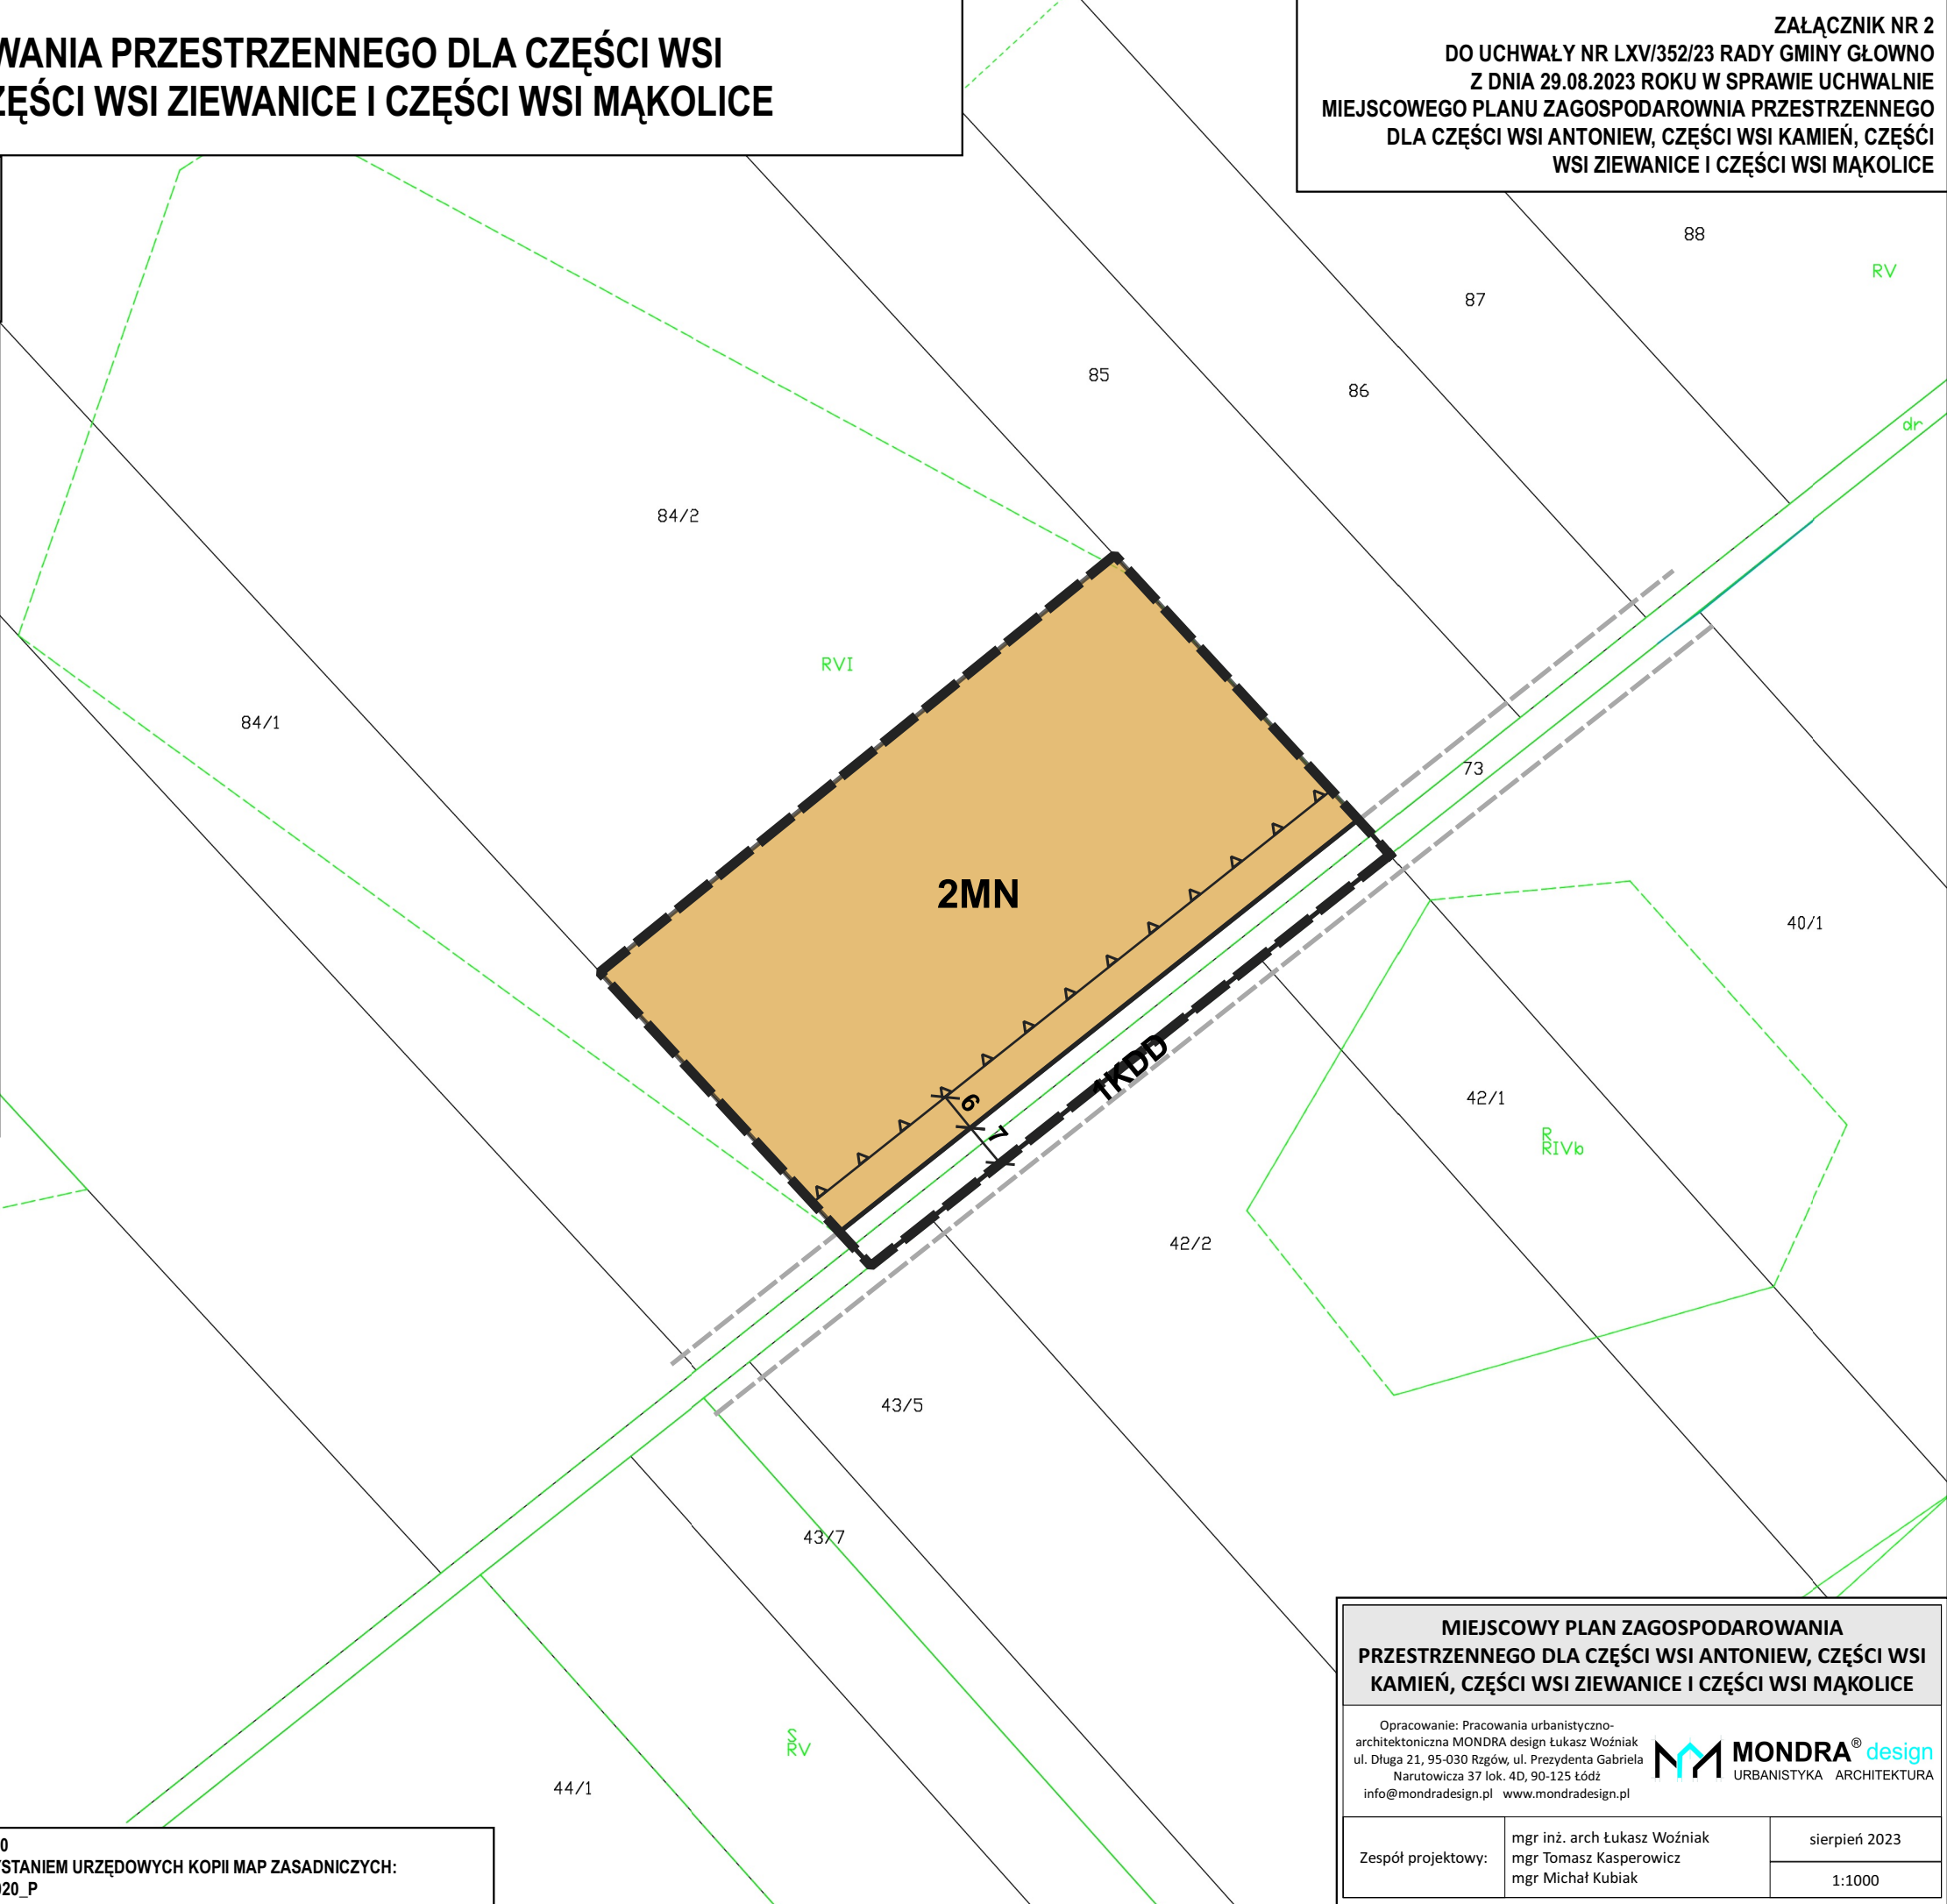

MIEJSCOWY PLAN ZAGOSPODAROWANIA PRZESTRZENNEGO DLA CZĘŚCI WSI ANTONIEW, CZĘŚCI WSI KAMIEŃ, CZĘŚCI WSI ZIEWANICE I CZĘŚCI WSI MAŁOLICE

Opracowanie: Pracownia urbanistyczno-architektoniczna MONDRA design Łukasz Woźniak
ul. Długa 21, 95-030 Rzgów, ul. Prezydenta Gabriela Narutowicza 37 lok. 4D, 90-125 Łódź
info@mondraesign.pl www.mondraesign.pl



Zespół projektowy: mgr inż. arch. Łukasz Woźniak
mgr Tomasz Kasperowicz
mgr Michał Kubiak

sierpień 2023

1:1000