


MIEJSCOWY PLAN ZAGOSPODAROWANIA PRZESTRZENNEGO DLA CZĘŚCI WSI ANTONIEW, CZĘŚCI WSI KAMIEŃ, CZĘŚCI WSI ZIEWANICE I CZĘŚCI WSI MAŁOLICE

SKALA 1:1000

0 10 20 30 40 50 m

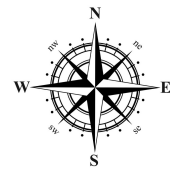

LEGENDA

OZNACZENIA BĘDĄCE USTALENIAMI PLANU

- GRANICA OBSZARU OBJĘTEGO PLANEM**
- LINIA ROZGRANICZAJĄCA TERENY O RÓŻNYM PRZEZNACZENIU LUB RÓŻNYCH ZASADACH ZAGOSPODAROWANIA**
- NIEPRZEKRACZALNA LINIA ZABUDOWY**
- ZWYMIAROWANE ODLEGŁOŚCI MIERZONE W METRACH**

SYMBOL PRZEZNACZENIA TERENU

- ML** TEREN ZABUDOWY LETNISKOWEJ LUB REKREACJI INDYWIDUALNEJ
- KR** TEREN KOMUNIKACJI DROGOWEJ WEWNĘTRZNEJ

WYRYS ZE STUDIUM UWARUNKOWAŃ I KIERUNKÓW ZAGOSPODAROWANIA PRZESTRZENNEGO GMINY GŁOWNO


GRANICA OBSZARU OBJĘTEGO PLANEM



- TERENY, DLA KTÓRYCH NALEŻY WYKONAĆ ZMIANĘ MPZP
- ML** TERENY ZABUDOWY REKREACJI INDYWIDUALNEJ
- MN** TERENY ZABUDOWY MIESZKANIOWEJ
- R** TERENY ROLNE
- ZL** TERENY LASÓW PRYWATNYCH
- TERENY RZEK, CIEKÓW I WÓD STOJĄCYCH
- GRANICE TERENÓW NIEKORZYSTNYCH DLA ZABUDOWY ZE WZGLĘDU NA WARUNKI GRUNTOWE
- GLEBY POCHODZENIA ORGANICZNEGO
- KORYTARZ EKOLOGICZNY O RANDZE REGIONALNEJ

UKŁAD WSPÓŁRZĘDNYCH: PL-2000
PLAN SPORZĄDZONO Z WYKORZYSTANIEM URZĘDOWYCH KOPII MAP ZASADNICZYCH:
NR LICENCJI 6642.2081.2022.JB_1020_P

ZAŁĄCZNIK NR 4
DO UCHWAŁY NR LXV/352/23 RADY GMINY GŁOWNO
Z DNIA 29.08.2023 ROKU W SPRAWIE UCHWAŁNIE
MIEJSCOWEGO PLANU ZAGOSPODAROWNIA PRZESTRZENNEGO
DLA CZĘŚCI WSI ANTONIEW, CZĘŚCI WSI KAMIEŃ, CZĘŚCI
WSI ZIEWANICE I CZĘŚCI WSI MAŁOLICE

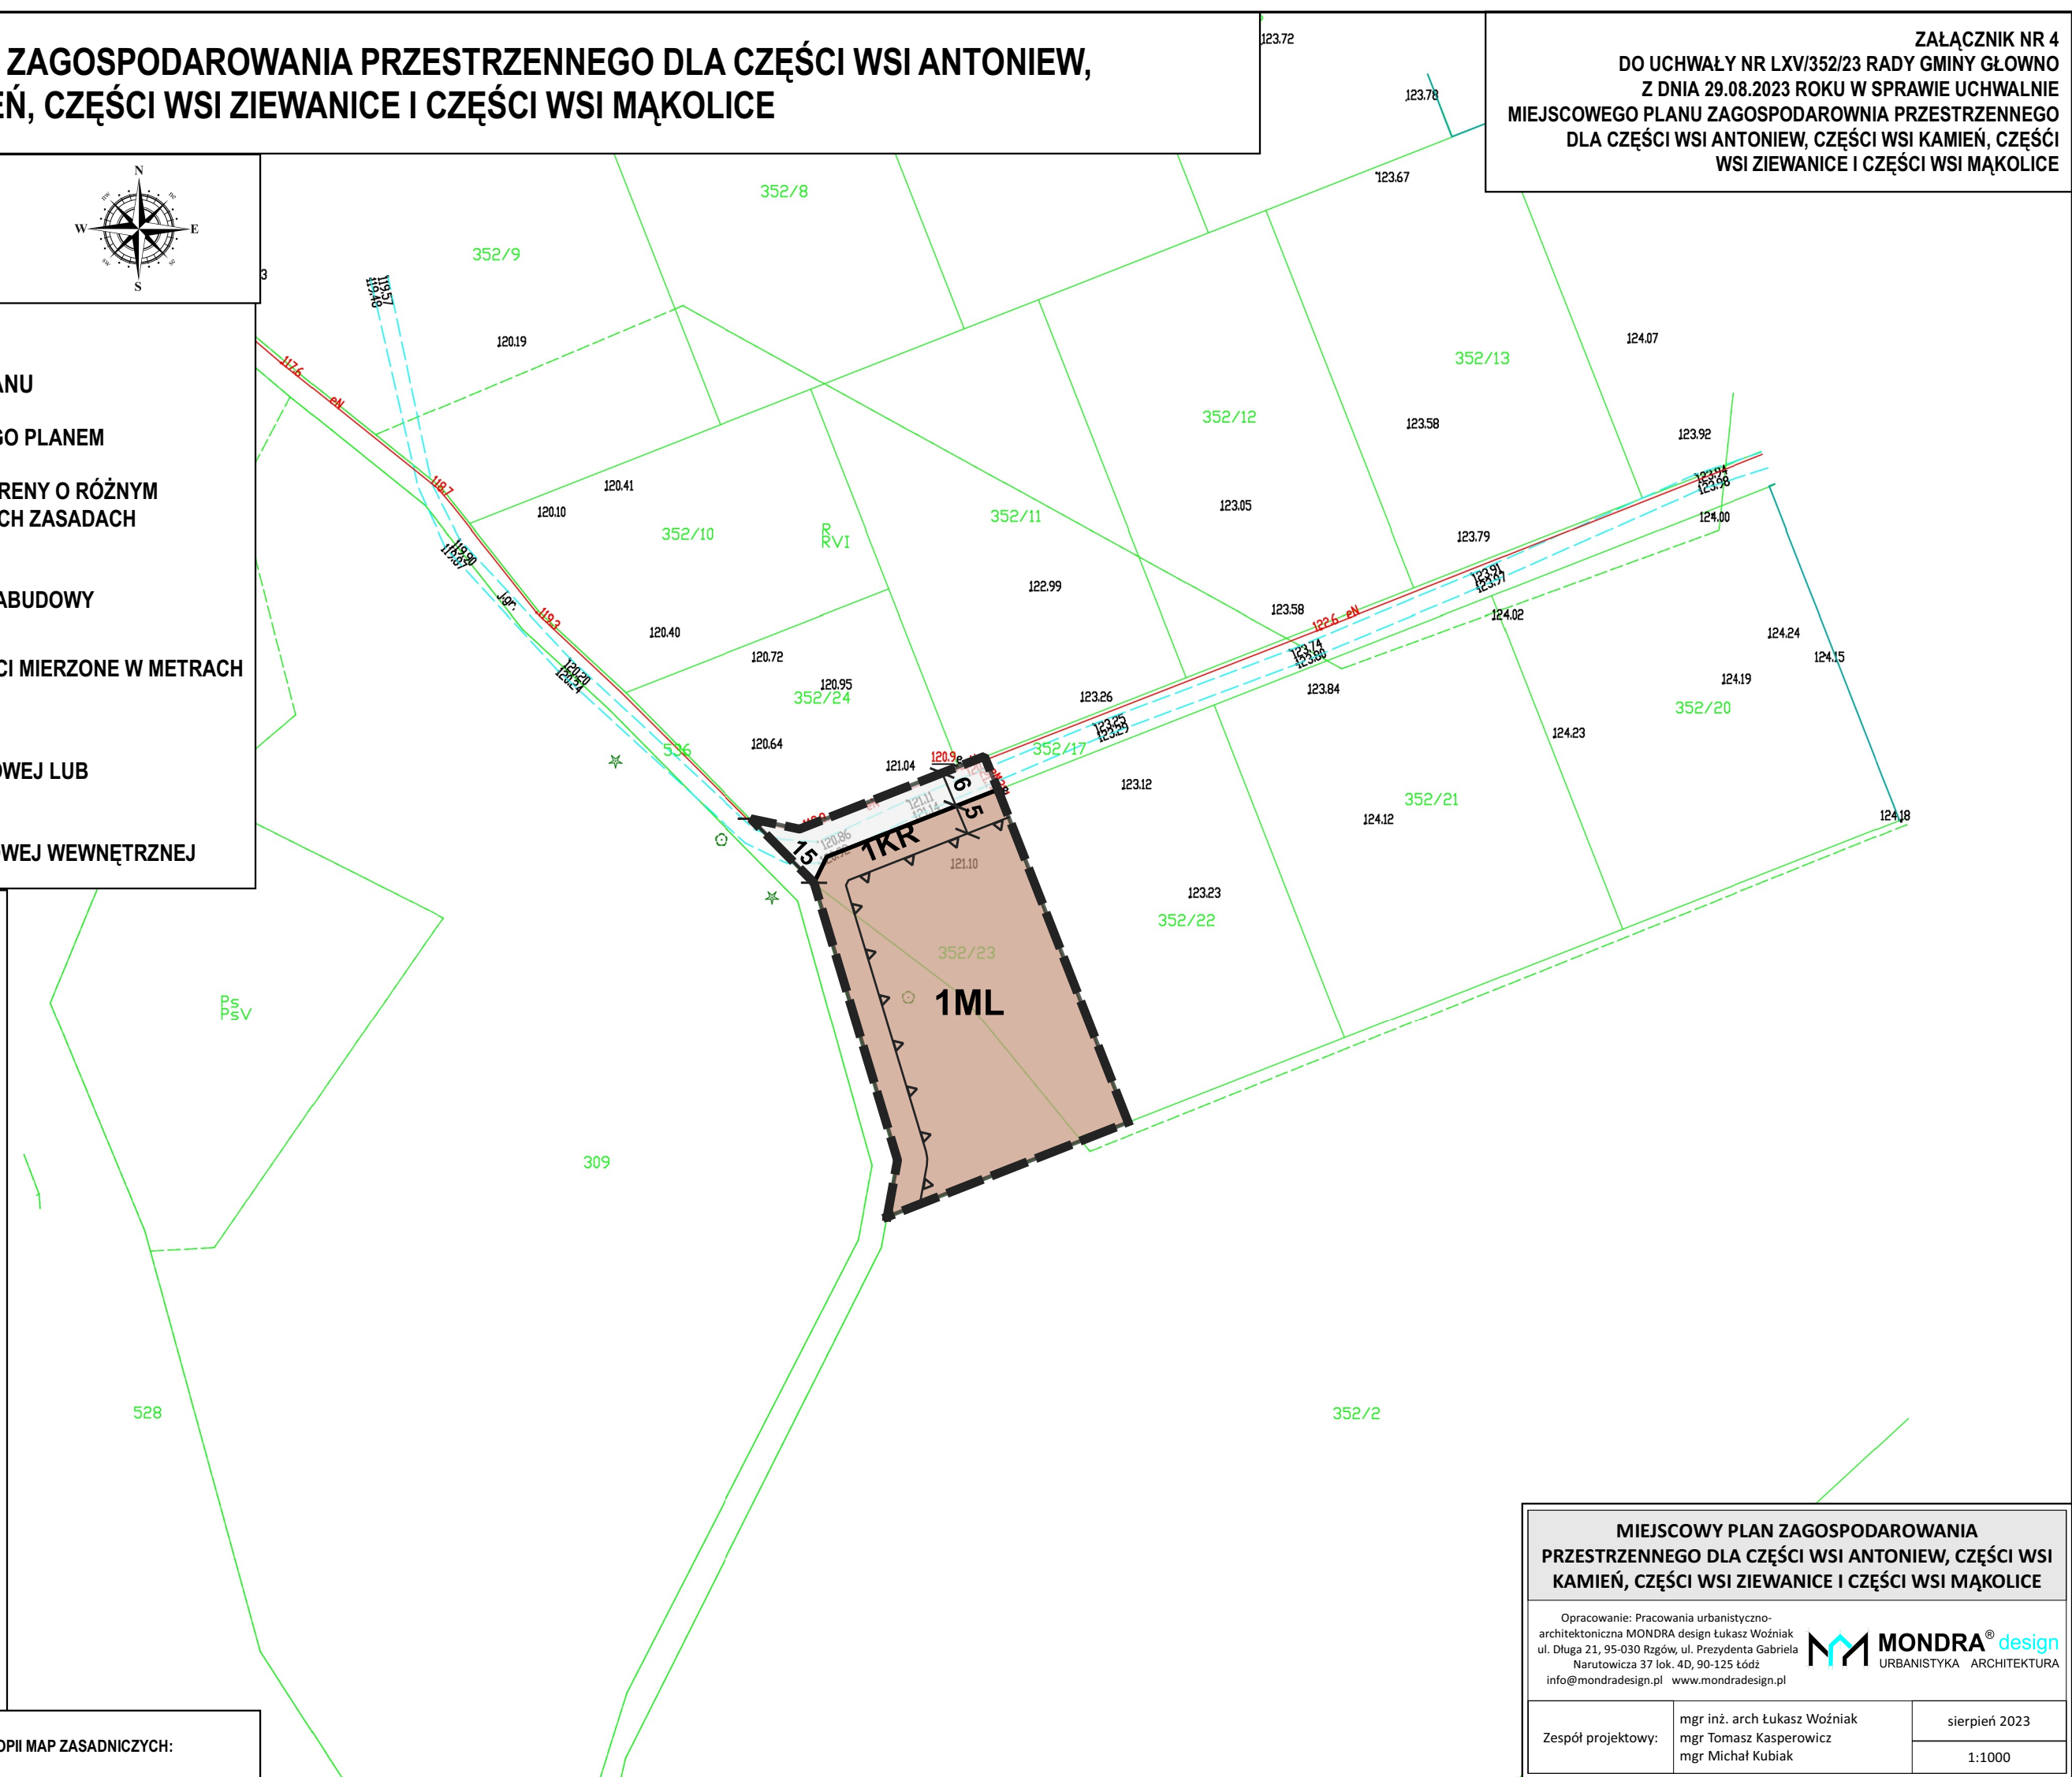

MIEJSCOWY PLAN ZAGOSPODAROWANIA PRZESTRZENNEGO DLA CZĘŚCI WSI ANTONIEW, CZĘŚCI WSI KAMIEŃ, CZĘŚCI WSI ZIEWANICE I CZĘŚCI WSI MAŁOLICE

Opracowanie: Pracownia urbanistyczno-architektoniczna MONDRA design Łukasz Woźniak
ul. Długa 21, 95-030 Rzgów, ul. Prezydenta Gabriela Narutowicza 37 lok. 4D, 90-125 Łódź
info@mondraesign.pl www.mondraesign.pl

**MONDRA[®] design**
URBANISTYKA ARCHITEKTURA

Zespół projektowy:

mgr inż. arch. Łukasz Woźniak
mgr Tomasz Kasperowicz
mgr Michał Kubiak

sierpień 2023
1:1000