
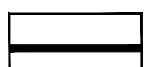
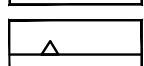
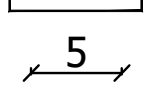






MIEJSCOWY PLAN ZAGOSPODAROWANIA PRZESTRZENNEGO DLA CZĘŚCI WSI MAKOLICE

ZAŁĄCZNIK NR 2
DO UCHWAŁY NR LXV/355/23 RADY GMINY GŁOWNO
Z DNIA 29 SIERPNI 2023 ROKU W SPRAWIE UCHWALENIA
MIEJSCOWEGO PLANU ZAGOSPODAROWANIA PRZESTRZENNEGO
DLA CZĘŚCI WSI MAKOLICE



OZNACZENIA OBOWIĄZUJĄCE

-  GRANICA OBSZARU OBJĘTEGO PLANEM
-  LINIA ROZGRANICZAJĄCA TERENY O RÓŻNYM PRZEZNACZENIU
LUB RÓŻNYCH ZASADACH ZAGOSPODAROWANIA
-  NIEPRZEKRACZALNA LINIA ZABUDOWY
-  ZWYMIAROWANE ODLEGŁOŚCI MIERZONE W METRACH

SYMBOLE PRZEZNACZENIA TERENU


-  **RM** TEREN ZABUDOWY ZAGRODOWEJ
-  **KDL** TEREN DROGI PUBLICZNEJ KLASY LOKALNEJ






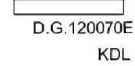


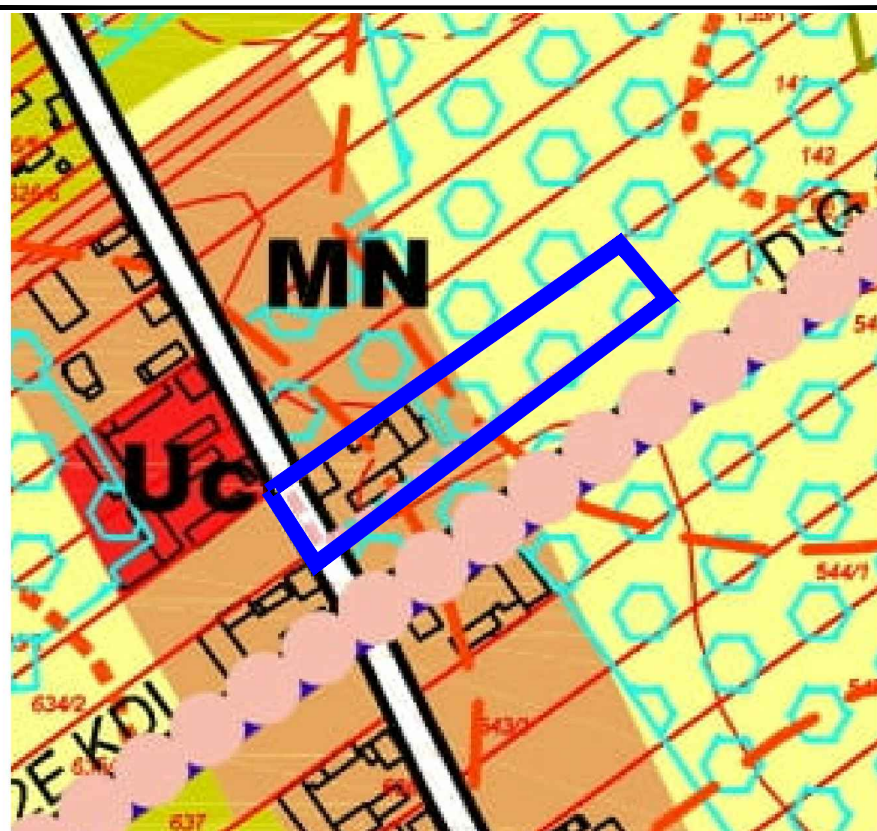


OZNACZENIA INFORMACYJNE

-  GRUNTY ZMELIOROWANE
-  GRANICA DOCELOWEGO PASA DROGOWEGO
POZA OBSZAREM OBJĘTYM PLANEM MIEJSCOWYM



WYRYS ZE STUDIUM UWARUNKOWAŃ I KIERUNKÓW ZAGOSPODAROWANIA PRZESTRZENNEGO GMINY GŁOWNO

-  GRANICE OBSZARU OBJĘTEGO PLANEM



-  GRANICA OBSZARÓW, DLA KTÓRYCH GMINA ZAMIERZA SPORZĄDZIĆ MPZP
-  **MN** TERENY ZABUDOWY MIESZKANIOWEJ
-  **Uc** TERENY ZABUDOWY USŁUG KOMERCYJNYCH
-  **R** TERENY ROLNE
-  **ZZ** TERENY TRWAŁYCH UŻYTKÓW ZIELONYCH
-  TERENY DRÓG PUBLICZNYCH
-  TERENY DRÓG GMINNYCH
-  TEREN DROGI LOKALNEJ
-  ORIENTACYJNE GRANICE STANOWISK ARCHEOLOGICZNYCH
(wraz z numerem porządkowym)
-  STREFA OCHRONY KONSERWATORSKIEJ ARCHEOLOGICZNEJ
-  PROPONOWANY PARK KULTUROWY KOŚCIOŁÓW DREWNIANYCH

SKALA 1:1 000

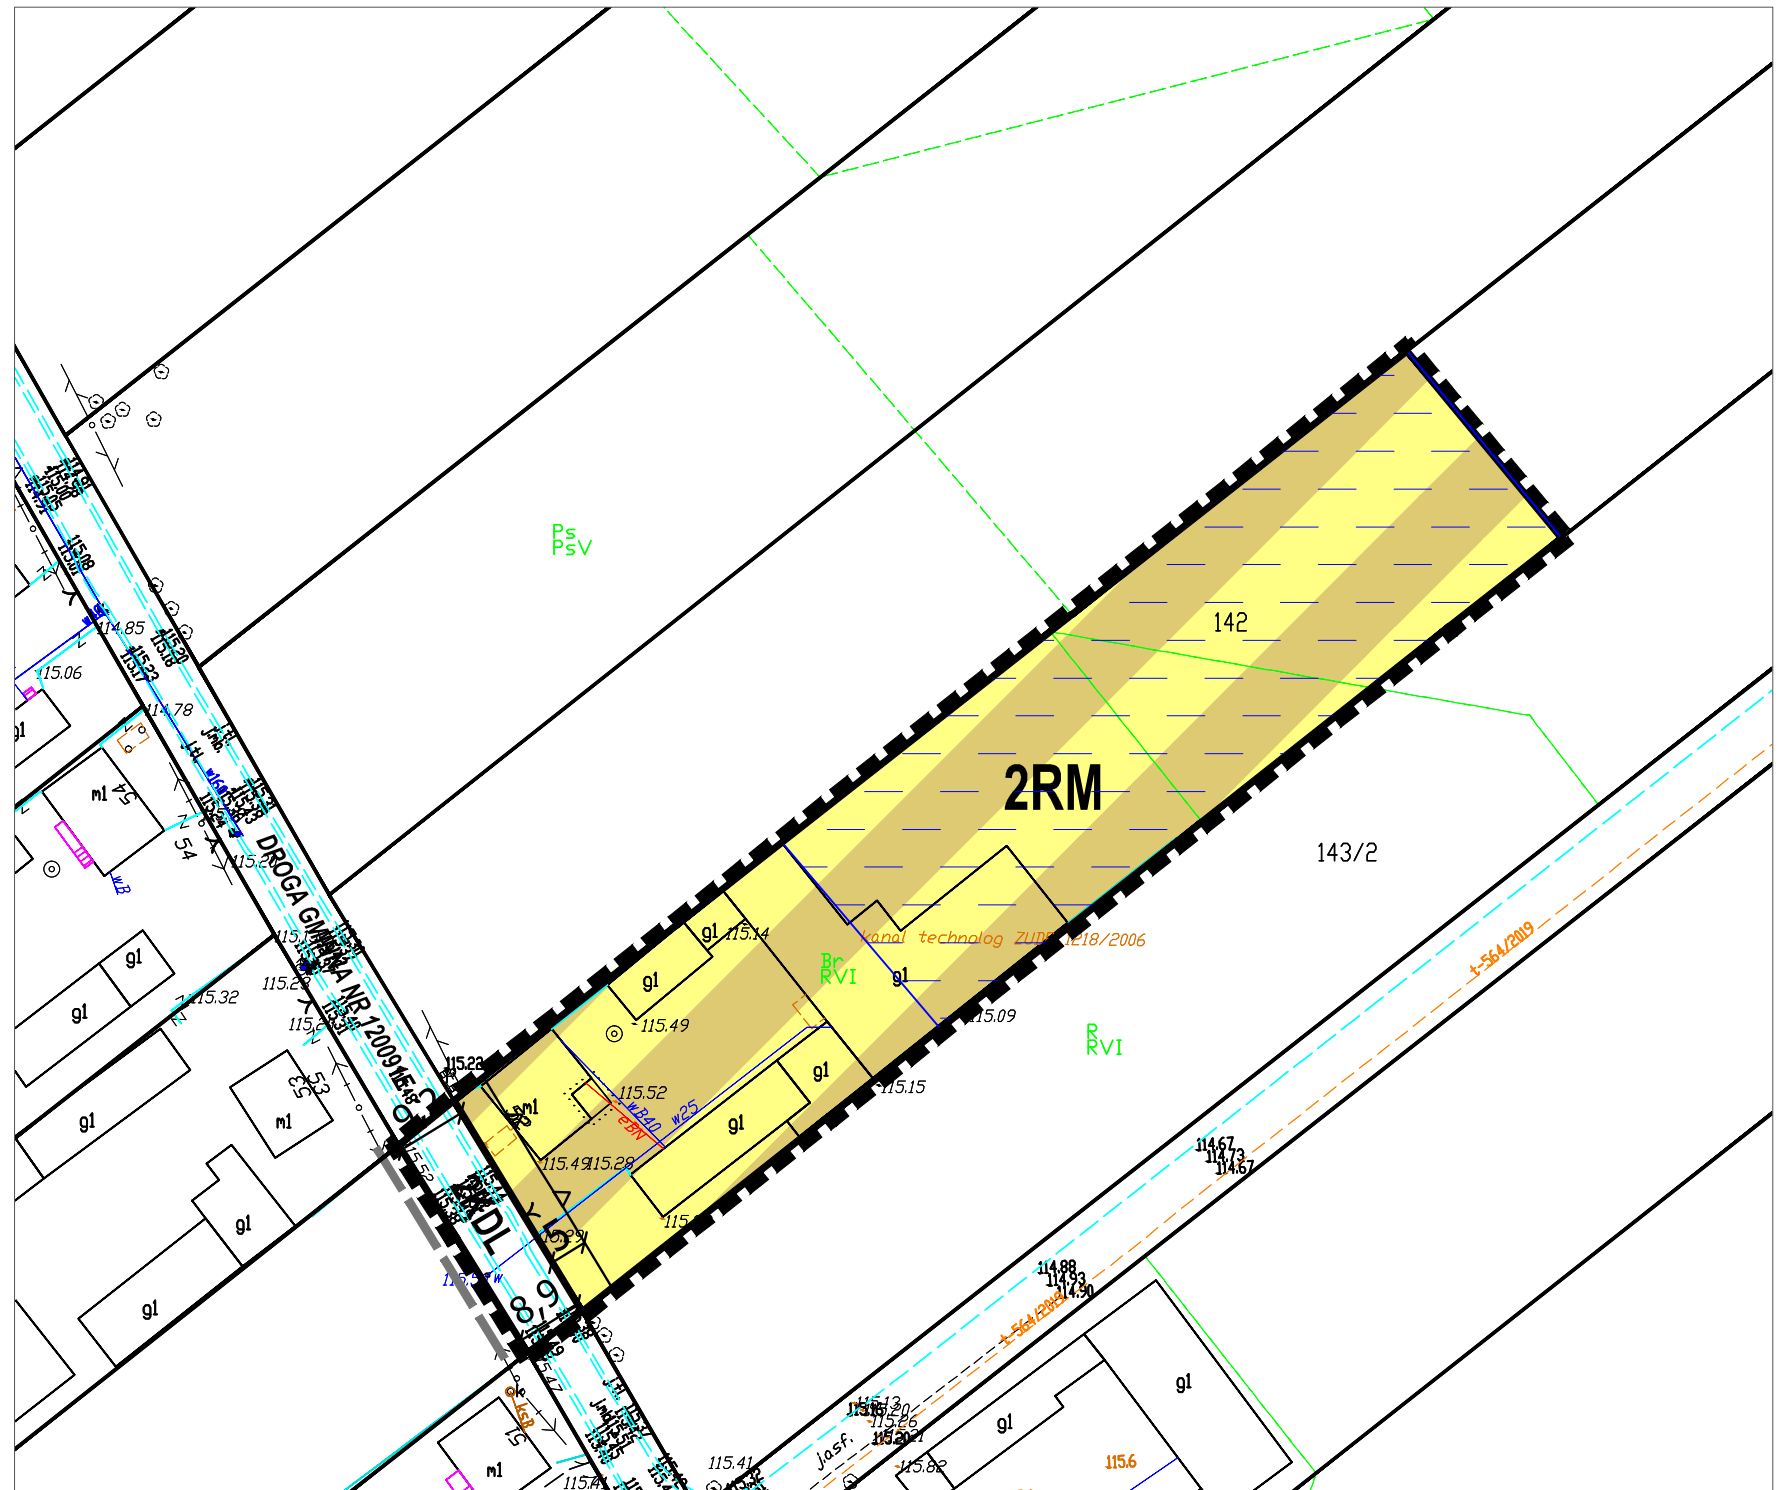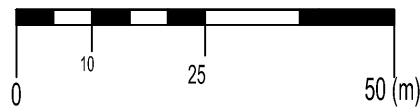

Projekt:	MIEJSCOWY PLAN ZAGOSPODAROWANIA PRZESTRZENNEGO DLA CZĘŚCI WSI MAKOLICE	
Opracowanie:	MONDRA® design mgr inż. arch. Łukasz Woźniak ul. Długa 21, 95-030 Rzgów NIP: 728 255 84 25 Regon: 100540236	
Etap:	UCHWALENIE	
Zespół projektowy:	mgr inż. arch. Łukasz Woźniak mgr Tomasz Kasperowicz	sierpień 2023
Współpraca:	mgr Michał Kubiak	1:1 000