



# MIEJSCOWY PLAN ZAGOSPODAROWANIA PRZESTRZENNEGO DLA CZĘŚCI WSI POPÓW GŁOWIEŃSKI


ZAŁĄCZNIK NR 3

DO UCHWAŁY NR LXV/356/23 RADY GMINY GŁOWNO  
Z DNIA 29 SIERPNIA 2023 ROKU W SPRAWIE UCHWALENIA  
MIEJSCOWEGO PLANU ZAGOSPODAROWANIA PRZESTRZENNEGO  
DLA CZĘŚCI WSI POPÓW GŁOWIEŃSKI

## OZNACZENIA OBOWIĄZUJĄCE

- GRANICA OBSZARU OBJĘTEGO PLANEM
- LINIA ROZGRANICZAJĄCA TERENY O RÓŻNYM PRZEZNACZENIU  
LUB RÓŻNYCH ZASADACH ZAGOSPODAROWANIA
- NIEPRZEKACZALNA LINIA ZABUDOWY

SKALA 1:1 000

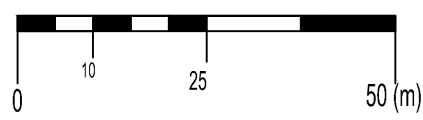

- ZWYMIAROWANE ODLEGŁOŚCI MIERZONE W METRACH

## SYMBOLE PRZEZNACZENIA TERENU

- TEREN ZABUDOWY ZAGRODOWEJ
- TEREN DROGI PUBLICZNEJ KLASY ZBIORCZEJ

## OZNACZENIA INFORMACYJNE


- GRANICA DOCELOWEGO PASA DROGOWEGO  
POZA OBSZAREM OBJĘTYM PLANEM MIEJSCOWYM

## WYRYS ZE STUDIUM UWARUNKOWAŃ I KIERUNKÓW ZAGOSPODAROWANIA PRZESTRZENNEGO GMINY GŁOWNO

- GRANICE OBSZARU OBJĘTEGO PLANEM



- TERENY, DLA KTÓRYCH NALEŻY WYKONAĆ ZMIANĘ MPZP
- GRANICE SOŁECTW
- TERENY ZABUDOWY MIESZKANIOWEJ
- TERENY ZABUDOWY USŁUG PUBLICZNYCH
- TERENY ZABUDOWY PRODUKCYJNEJ, SKŁADOWO - MAGAZYNOWEJ  
I OBSŁUGI GOSPODARKI ROLNEJ
- TERENY ROLNE
- TERENY TRWAŁYCH UŻYTKÓW ZIELONYCH
- TERENY DRÓG PUBLICZNYCH
  - TERENY DRÓG POWIATOWYCH
  - TERENY DRÓG ZBIORCZEJ
  - TERENY DRÓG GMINNYCH
  - TERENY DRÓG LOKALNEJ
- TERENY ZMELIOROWANE
- GRANICE TERENÓW NIEKORZYSTNYCH DLA ZABUDOWY  
ZE WZGLĘDU NA WARUNKI GRUNTOWE
- GLEBY KLAS II-III CHRONIONE PRAWEM  
PRZED ZMIANĄ PRZEZNACZENIA
- GLEBY POCHODZENIA ORGANICZNEGO
- ORIENTACYJNE GRANICE STANOWISK ARCHEOLOGICZNYCH  
(wraz z numerem porządkowym)
- STREFA OCHRONY KONSERWATORSKIEJ ARCHEOLOGICZNEJ

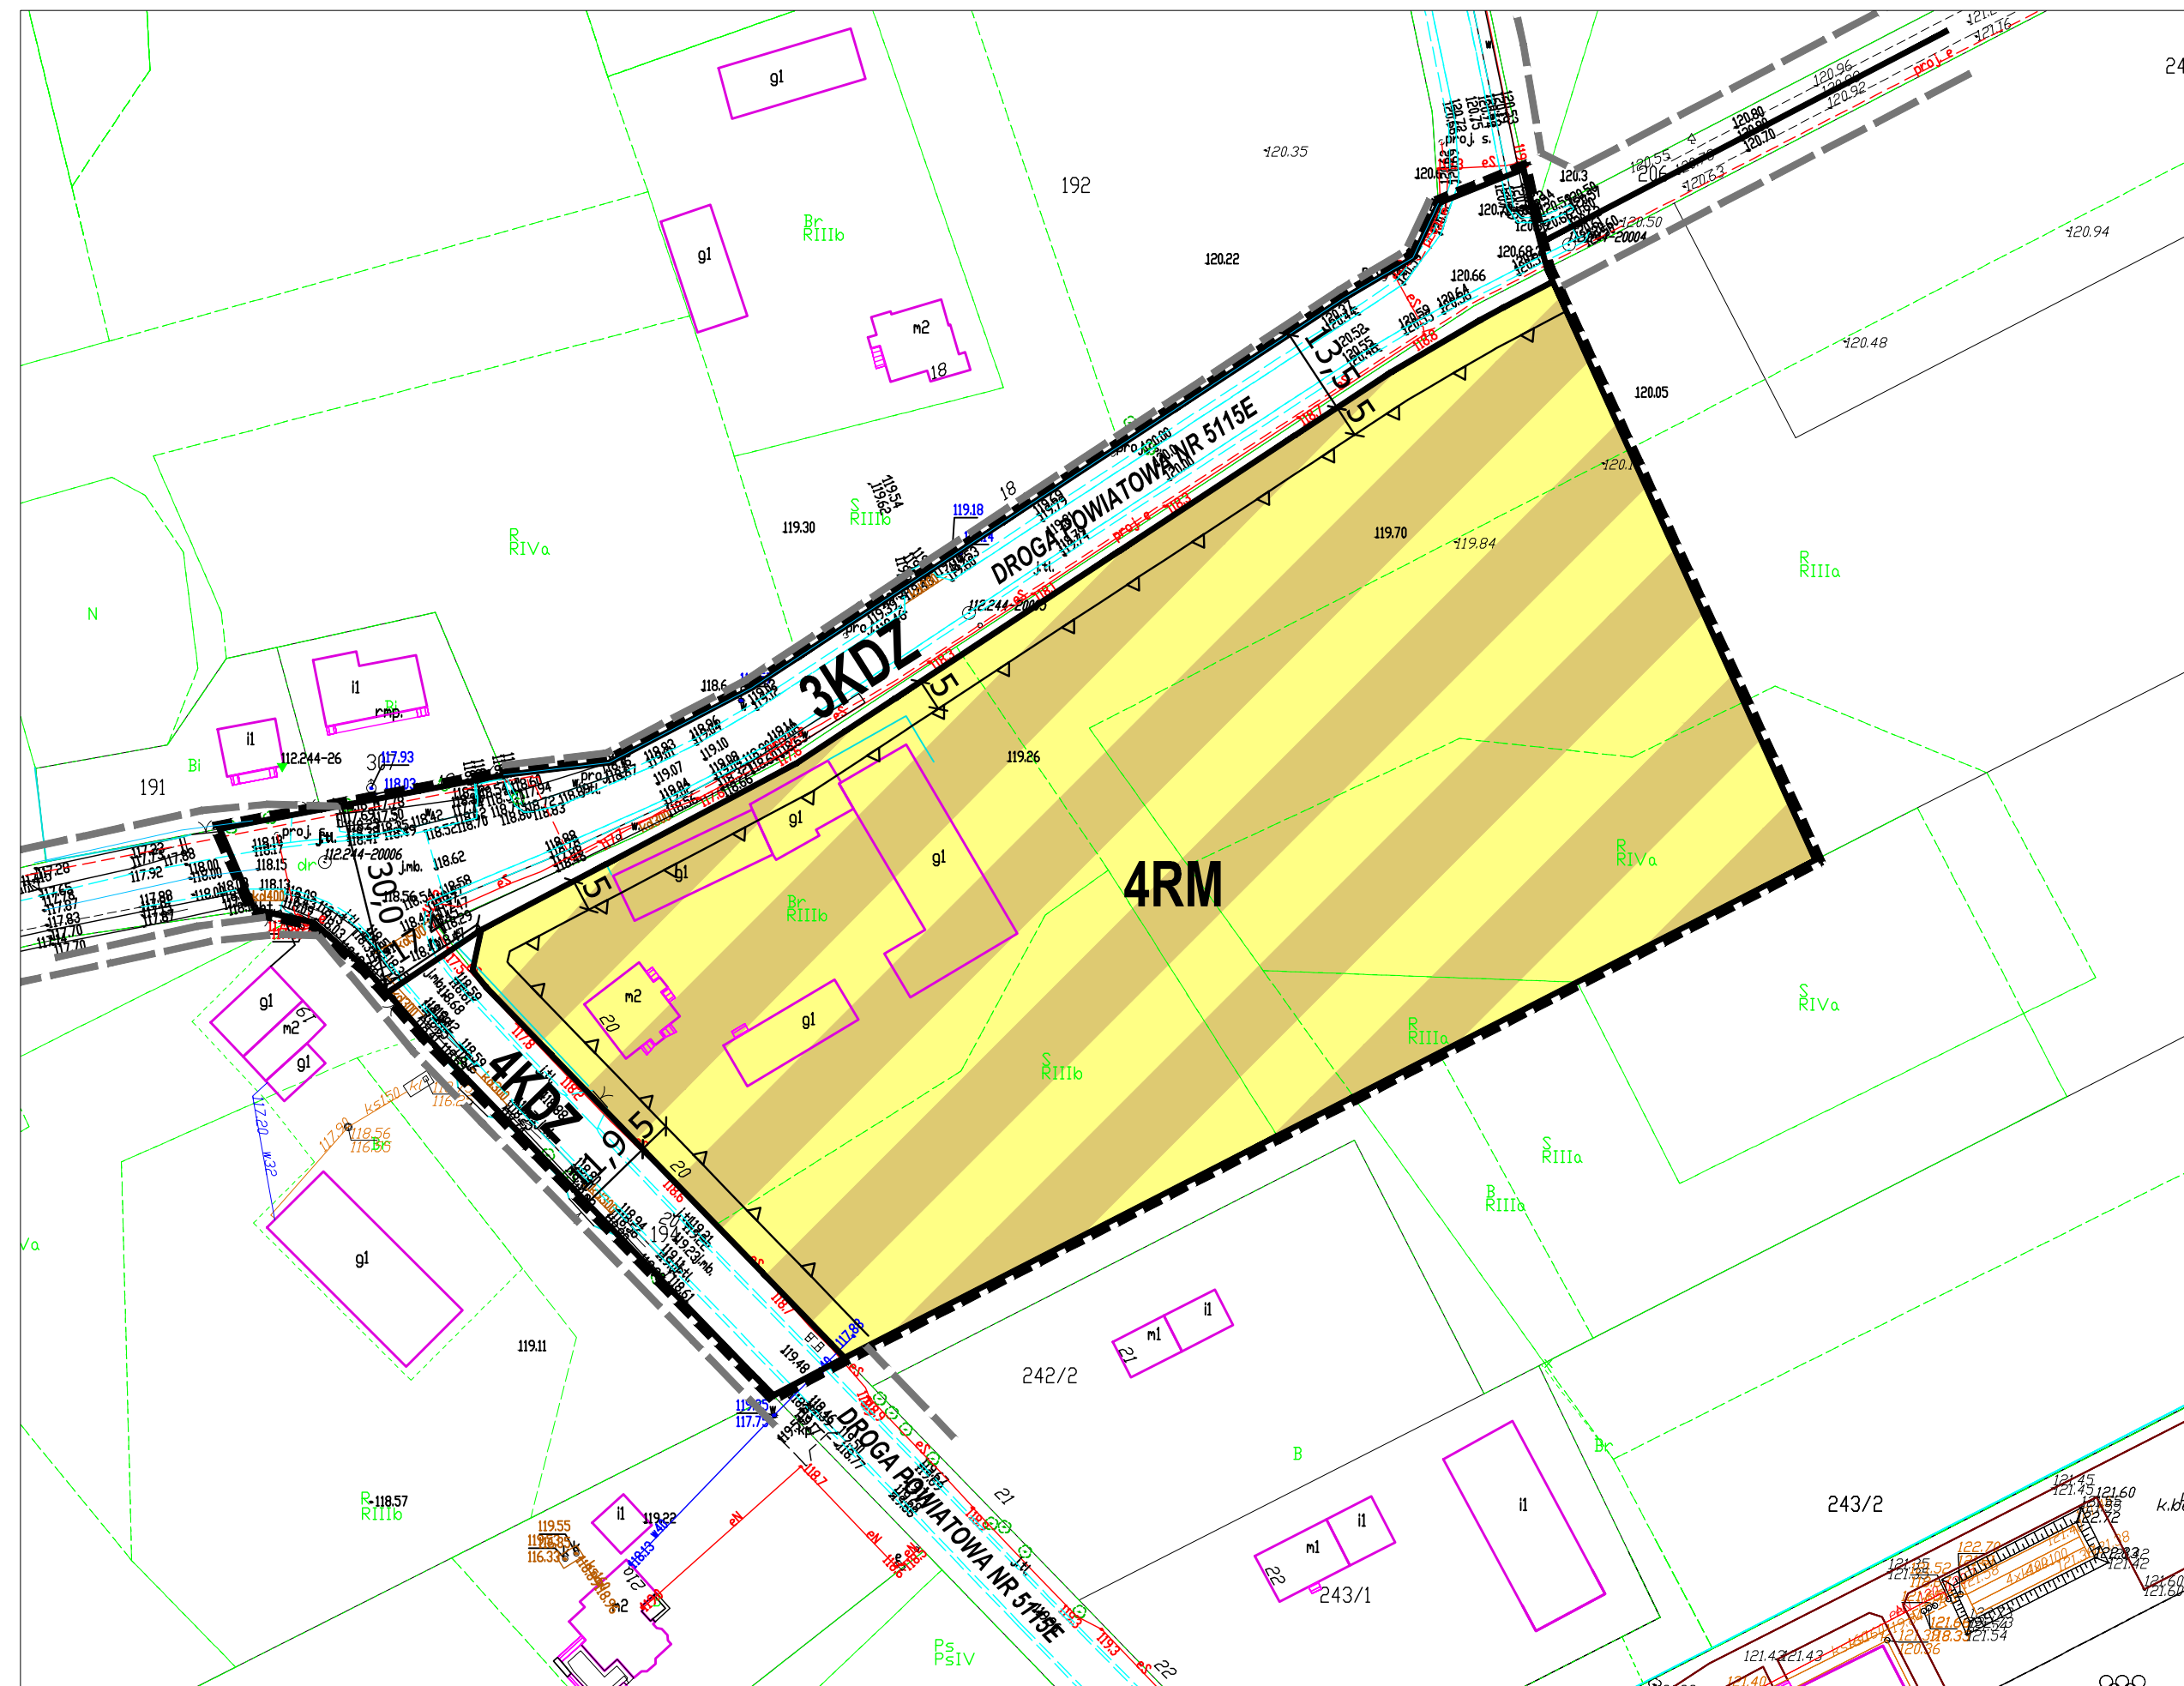

Projekt:	MIEJSCOWY PLAN ZAGOSPODAROWANIA PRZESTRZENNEGO DLA CZĘŚCI WSI POPÓW GŁOWIEŃSKI	
Opracowanie:	MONDRA design mgr inż. arch. Łukasz Woźniak   ul. Długa 21, 95-030 Rzgów [NIP:728 255 84 25 Regon:100540236]	
Etap:	UCHWALENIE	
Zespół projektowy:	mgr inż. arch. Łukasz Woźniak	sierpień 2023
Współpraca:	mgr Tomasz Kasperowicz	
	mgr Michał Kubiak	1:1 000