


- PROJ. SIEC WODOCIĄGOWA
- PROJ. HYDRANT NADZIEMNY DN 80MM

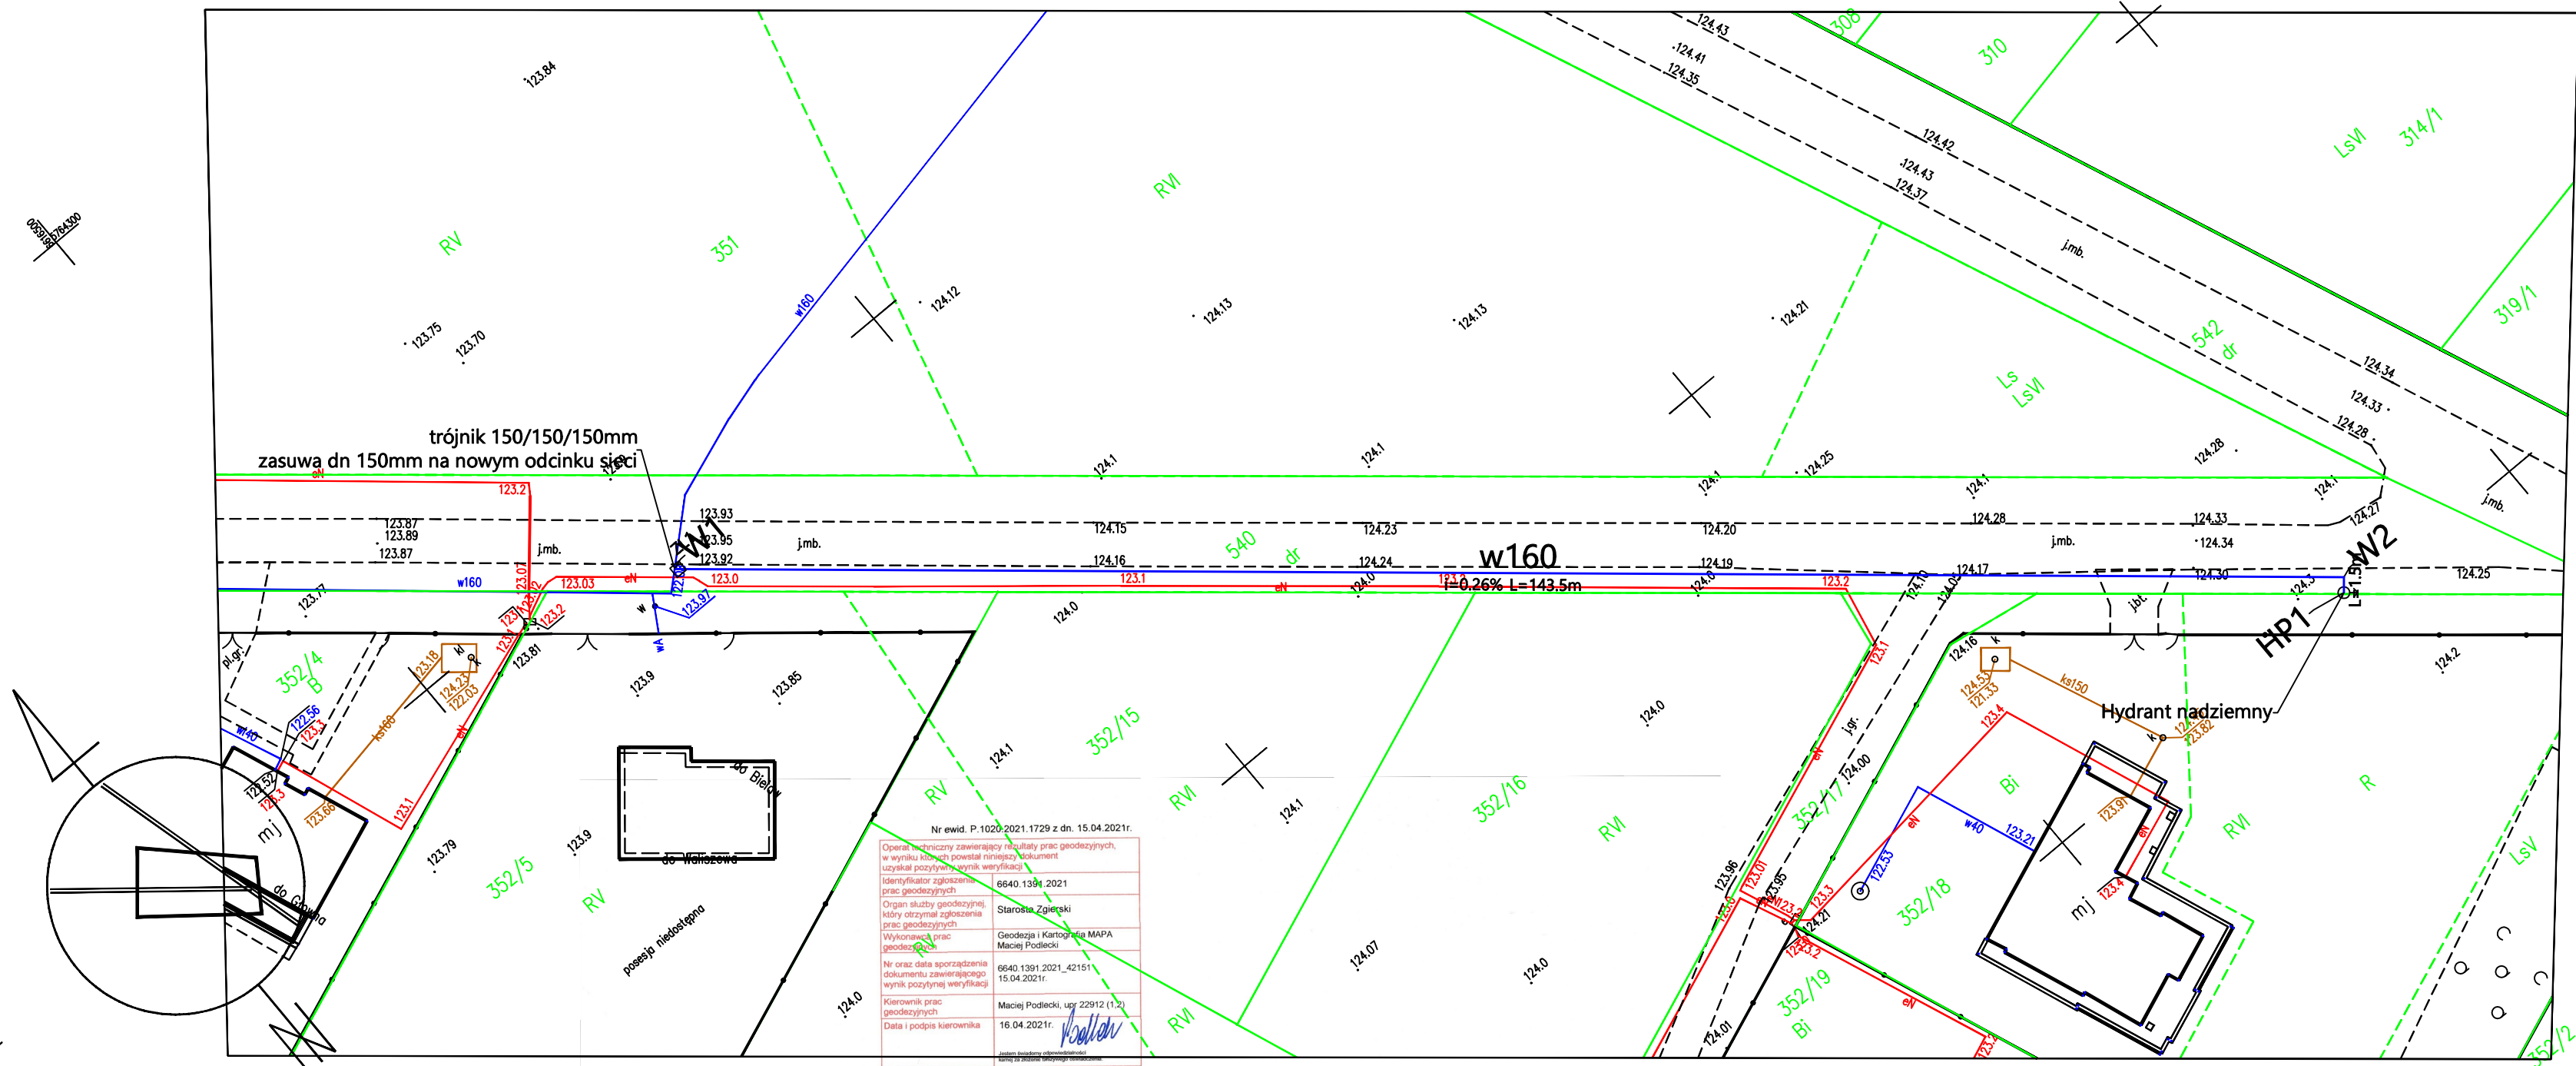

Nr ewid. P.1020.2021.1729 z dn. 15.04.2021r.

|  |   |
|--|---|
| Operat techniczny zawierający rezultaty prac geodezyjnych, w wyniku których powstał niniejszy dokument |   |
| Uzyskał pozytywny wynik weryfikacji  |   |
| Identyfikator zgłoszenia prac geodezyjnych   | 6640.1391.2021                              |
| Organ służby geodezyjnej, który otrzymał zgłoszenia prac geodezyjnych                                  | Starosta Zielonki                           |
| Wykonawca prac geodezyjnych  | Geodezja i Kartografia MAPA Maciej Podlecki |
| Nr oraz data sporządzenia dokumentu zawierającego wynik pozytywnej weryfikacji                         | 6640.1391.2021_42151 15.04.2021r.           |
| Kierownik prac geodezyjnych  | Maciej Podlecki, upr. 22912 (1.2)           |
| Data i podpis kierownika   | 16.04.2021r. <i>Podlecki</i>                |

Zatem nadany odpowiedni status  
kolejny z listy dotyczący nadania

województwo łódzkie  
powiat zgierski  
gm. Głowno 102005\_2  
obręb: Ziewanice  
102005\_2.0031  
dz. 540

### MAPA DO CELÓW PROJEKTOWYCH w skali 1:500

Układ współrzędnych płaskich 2000  
Układ wysokościowy Kronsztad 60  
Id 6640.1391.2021

Mapę wykonano na podstawie mapy zasadniczej gm. Głowno sekcja 6.168.35.03.4.34 oraz własnego porównania z terenem z marca 2021r.

Nie wyklucza się istnienia w terenie innych, nie wykazanych na niniejszej mapie urządzeń podziemnych, które nie były zgłoszone do inwentaryzacji wykonawczej lub o których brak jest informacji w instytucjach branżowych. Wykonawca nie ponosi odpowiedzialności za te braki.

Wykonanie niniejszej mapy nie było poprzedzone ustaleniami dotyczącymi ewentualnych służebności gruntowych obciążających grunty położone w granicach projektowanej inwestycji budowlanej.

Wykonawca:



Geodezja i Kartografia

M A P A

Maciej Podlecki

95-015 Głowno, pl. Wolności 10

WWW.MAPAGEODEZJA.PL

Głowno, dn. 31.03.2021r.

Geodeta Uprawniony

Maciej Podlecki

Uprawnienia nr 22912

Mel-Wod-Kan Maciej Krzeszewski

99-416 Nieborów; Mysłaków ul. Rybacka 3 tel. 600 393 104



TEMAT OPRACOWANIA:  
PROJEKT BUDOWLANY BUDOWY SIECI WODOCIĄGOWEJ

INWESTOR: GMINA GŁOWNO UL. KILIŃSKIEGO 2, 95-015 GŁOWNO

ADRES INWESTYCJI: ZIEWANICE DZ. NR EW. 540

TYTUŁ RYSUNKU : Projekt zagospodarowania terenu

| ZESPÓŁ AUTORSKI :                      |  | UPR. PROJ.       | PODPIS | BRANŻA:           | SANIT.          |
|--|--|------------------|--------|-------------------|-----------------|
| mgr inż. Maciej Krzeszewski            |  | LOD/3655/PWBS/18 |        | FAZA:             | PROJ. BUD.      |
| Sprawdzający: mgr inż. Piotr Kurpienik |  | 83/00/WŁ         |        | DATA:             | czerwiec 2021r. |
|  |  |                  |        | SKALA:            | 1:500           |
|  |  |                  |        | NUMER RYSUNKU: 01 |                 |