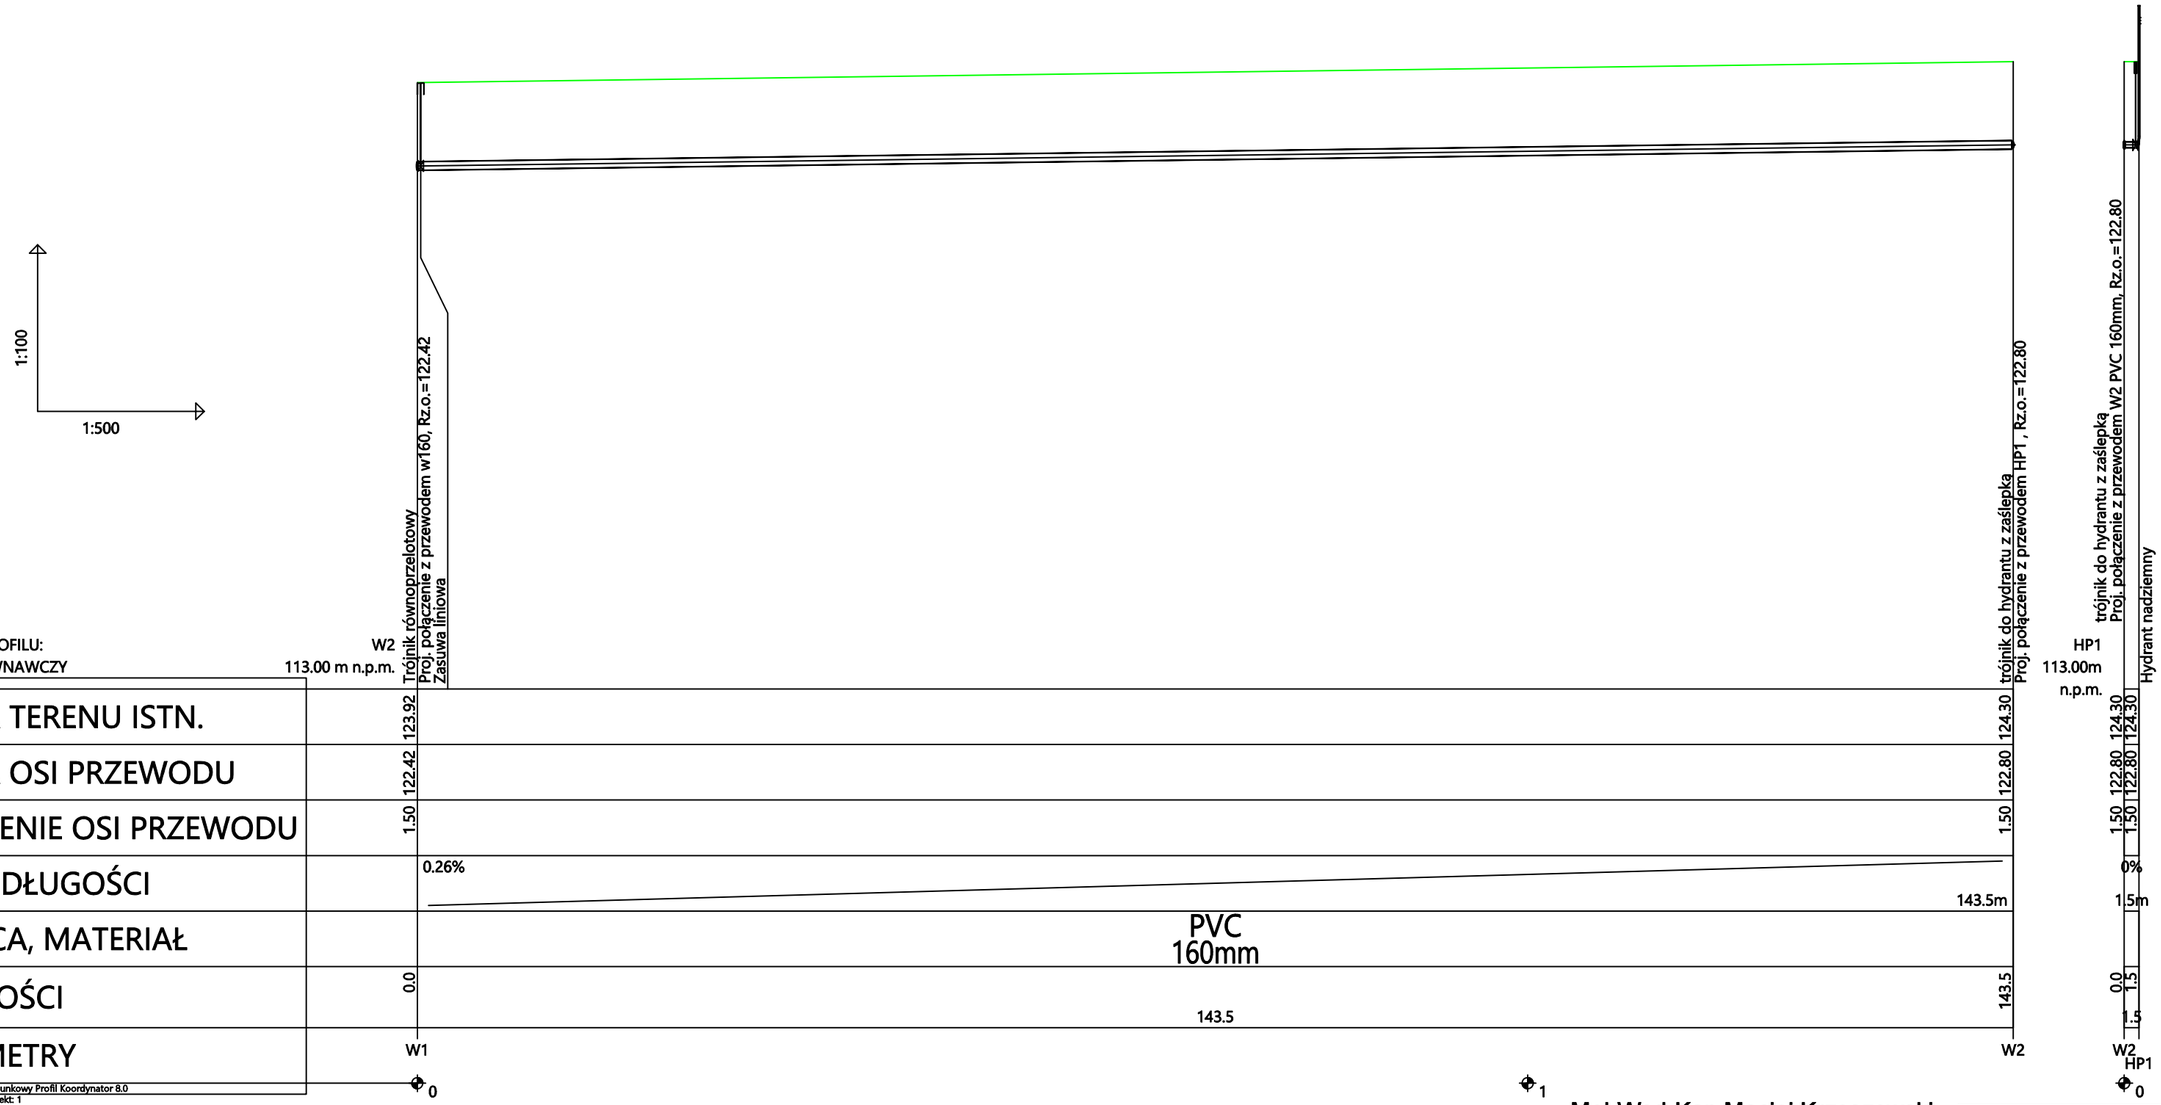

P.S.I./EPI-Graf, Generator rysunkowy Profil Koordynator 8.0
Nazwa pliku: Bez nazwy Projekt: 1

Mel-Wod-Kan Maciej Krzeszewski
99-416 Nieborów; Mysłaków ul.Rybacka 3 tel. 600 393 104

MEL-WOD-KAN

TEMAT OPRACOWANIA: PROJEKT BUDOWLANY BUDOWY SIECI WODOCIĄGOWEJ				
INWESTOR: GMINA GŁOWNO UL. KILIŃSKIEGO 2, 95-015 GŁOWNO				
ADRES INWESTYCJI: ZIEWANICE DZ. NR EW. 540				
TYTUŁ RYSUNKU : PROFIL PODŁUŻNY PROJEKTOWANEJ SIECI WODOCIĄGOWEJ				
ZESPÓŁ AUTORSKI :	UPR. PROJ.	PODPIS	BRANŻA:	SANIT.
mgr inż. Maciej Krzeszewski	LOD/3655/PWBS/18		FAZA:	PROJ. BUD.
Sprawdzający: mgr inż . Piotr Kurpienik	83/00/WŁ		DATA:	czerwiec 2021r.
			SKALA:	1:100/500
			NUMER RYSUNKU:	02