


# FUNDAMENT ZBIORNIKA

WODY UZDATNIONEJ o pojemności użytkowej V = 100 m<sup>3</sup>

UKŁAD ZBROJENIA W PŁYCIE ZBIORNIKA

ZBROJENIE DOLNE - siatka Ø 12 co 20 cm

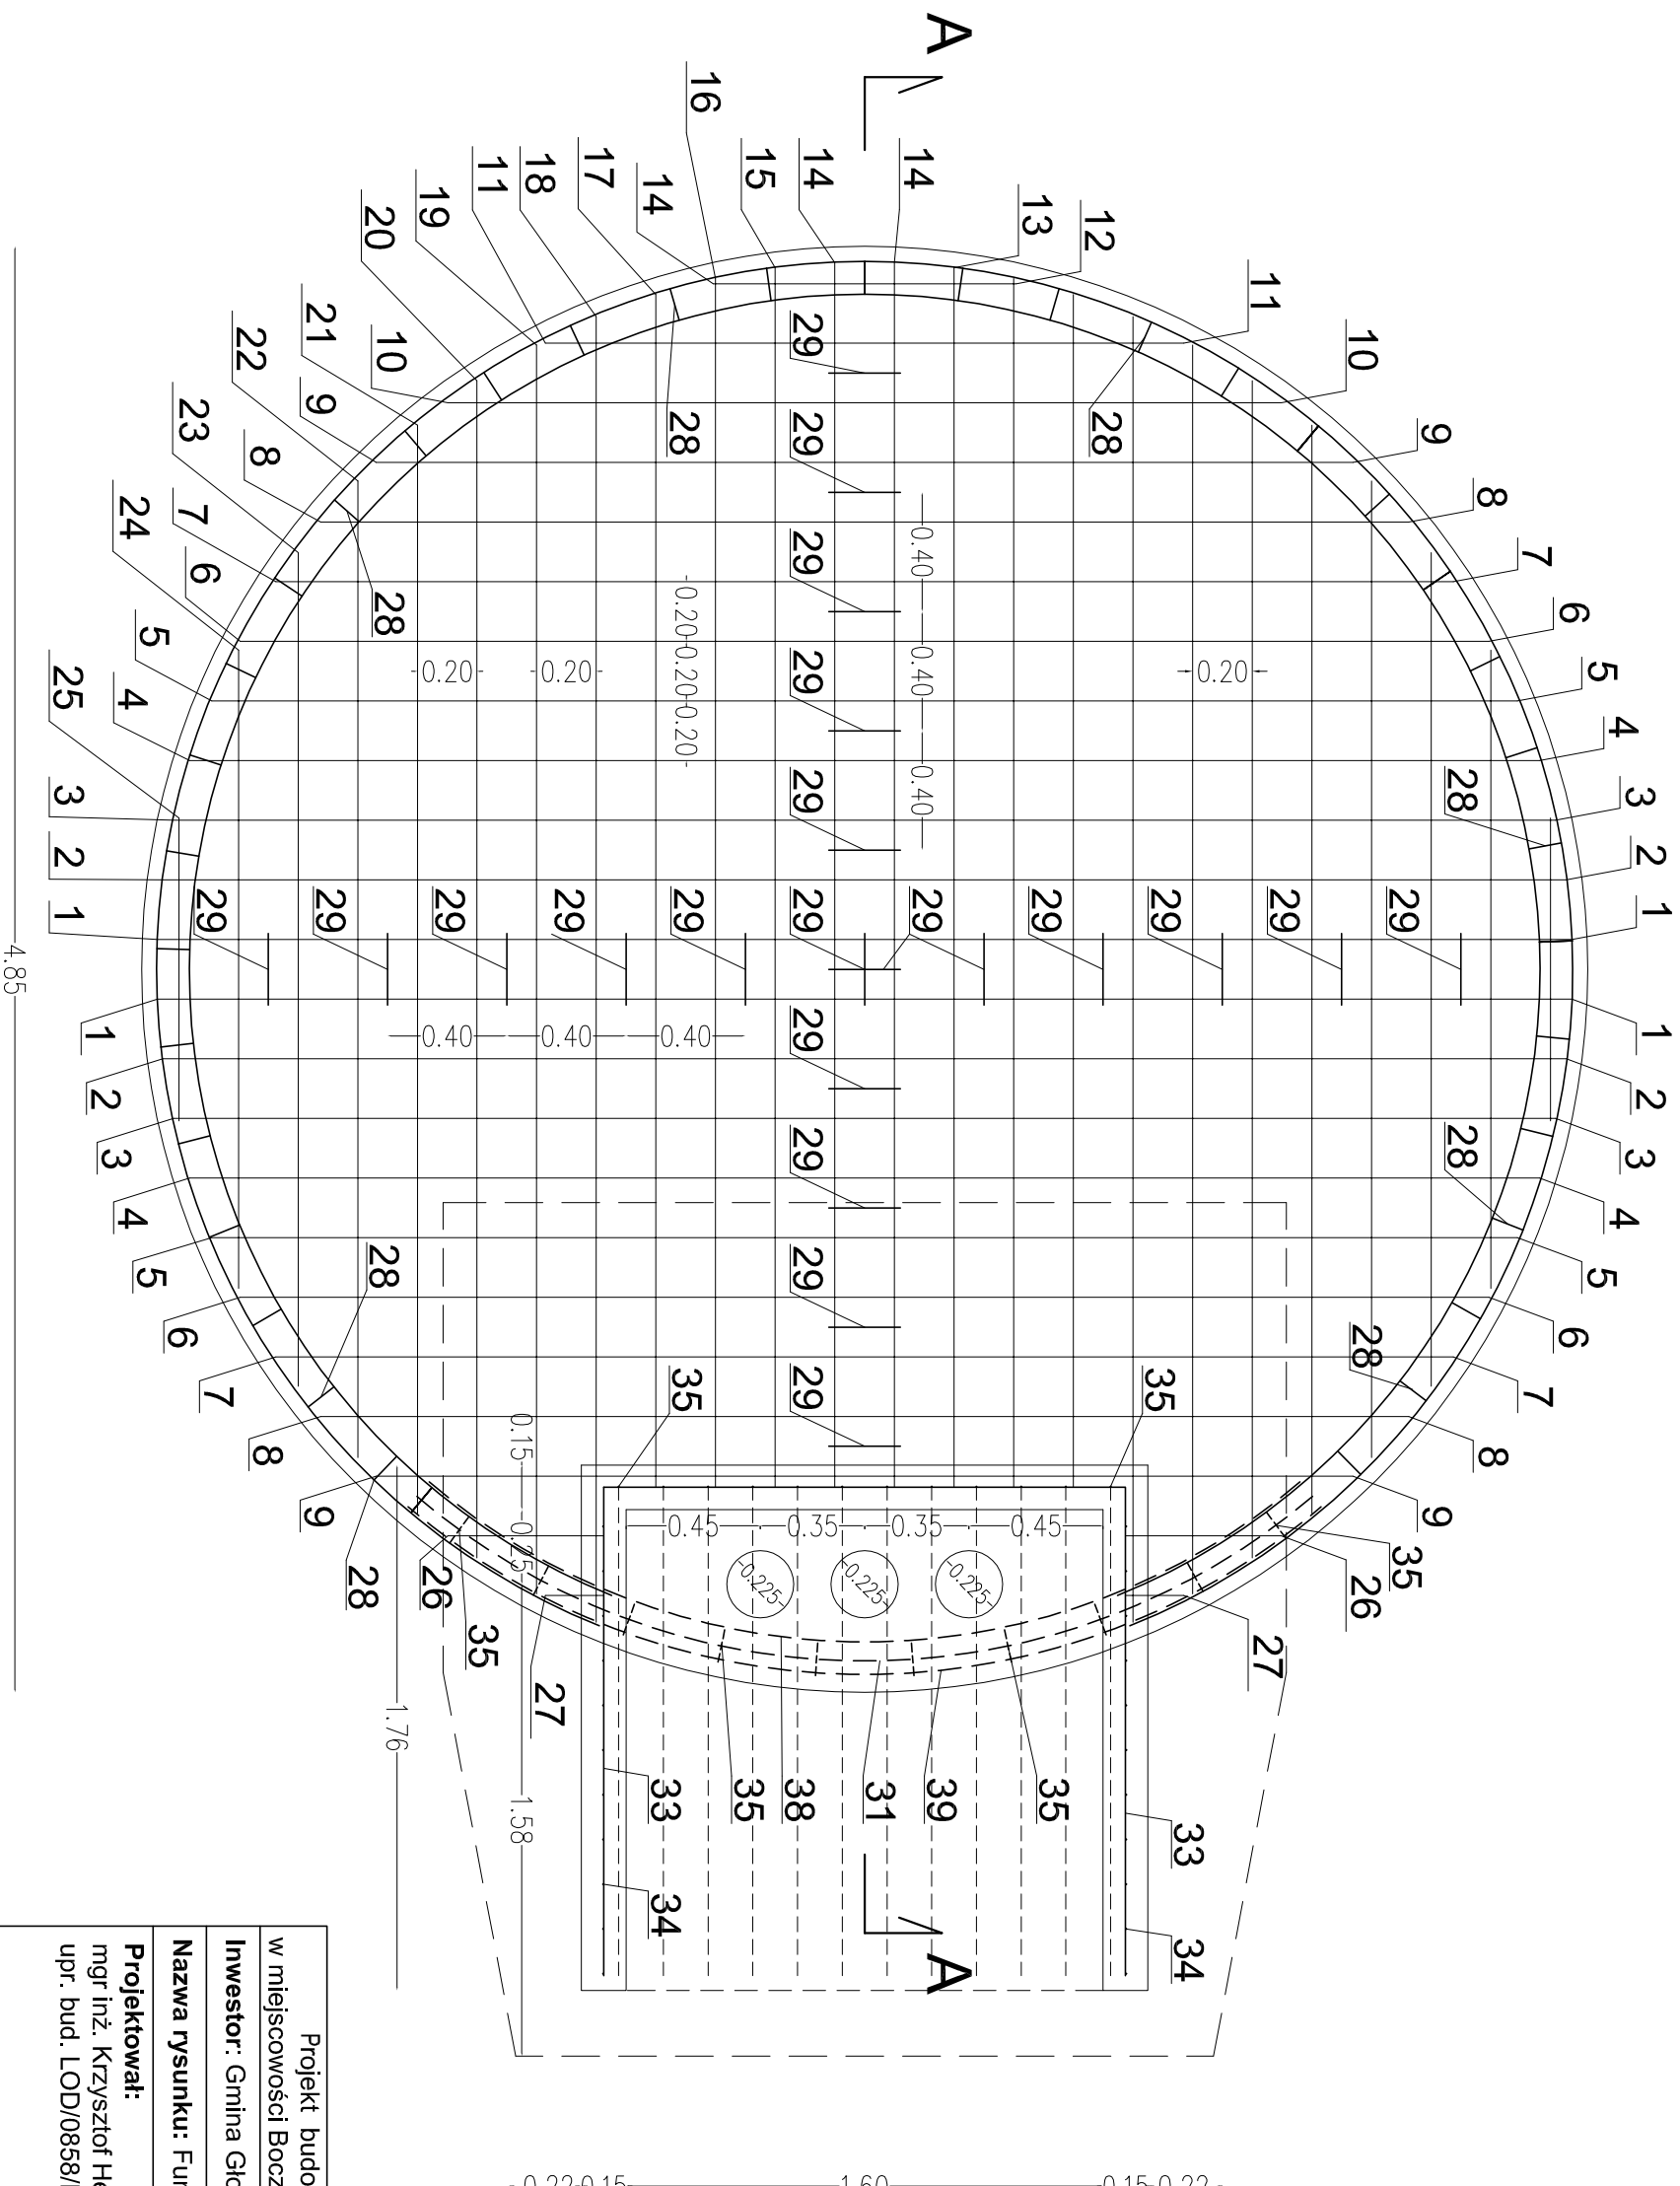

Projekt budowlany modernizacji Stacji Uzdatniania Wody (SUW) w miejscowości Boczek Domaradzkie, działka nr 88/1, obręb Boczek Domaradzkie	
Inwestor: Gmina Głowno, 95 - 015 Głowno ul. Kilińskiego 2	
Nazwa rysunku: Fundament zbiornika wody uzdatnionej - zbrojenie dolne	
Projektował: mgr inż. Krzysztof Hemka upr. bud. LOD/0858/POOK/08	Skala:
	1:25
	Nr rys.
	1
październik 2019r.	