



SKALA 1:1 000

	GRANICA OBSZARU OBJĘTEGO PLANEM
	LINIA ROZGRANICZAJĄCA TERENY O RÓŻNYM PRZEZNACZENIU LUB RÓŻNYCH ZASADACH ZAGOSPODAROWANIA
	NIEPRZEKAZALNA LINIA ZABUDOWY
	STREFA OCHRONY KONSERWATORSKIEJ STANOWISKA ARCHEOLOGICZNEGO
	STREFA OCHRONNA OD NAPIĘTOWEJ LINII ELEKTROENERGETYCZNEJ ŚREDNIEGO NAPIĘCIA
	ZWYMAROWANE ODLEGŁOŚCI MIERZONE W METRACH


SYMBOLE PRZEZNACZENIA TERENU

RM	TEREN ZABUDOWY ZAGRODOWEJ
Rz	TEREN ROLNICZY ZAKAZEM ZABUDOWY
WSr	TEREN WÓD POWIERZCHNIOWYCH ŚRODLĄDOWYCH - RÓW
KDZ	TEREN DROGI PUBLICZNEJ KLASY ZBIORCZEJ
KDL	TEREN DROGI PUBLICZNEJ KLASY LOKALNEJ

OZNACZENIA INFORMACYJNE

	GRANICA STANOWISKA ARCHEOLOGICZNEGO
	OŚ NAPOWIETRZNEJ LINII ELEKTROENERGETYCZNEJ ŚREDNIEGO NAPIĘCIA
	GRUNTY ZMELIOROWANE
	GRANICA DOCELOWEGO PASA DROGOWEGO POZA OBSZAREM OBJĘTYM PLANEM MIEJSOWYM

SKALA 1:1 000

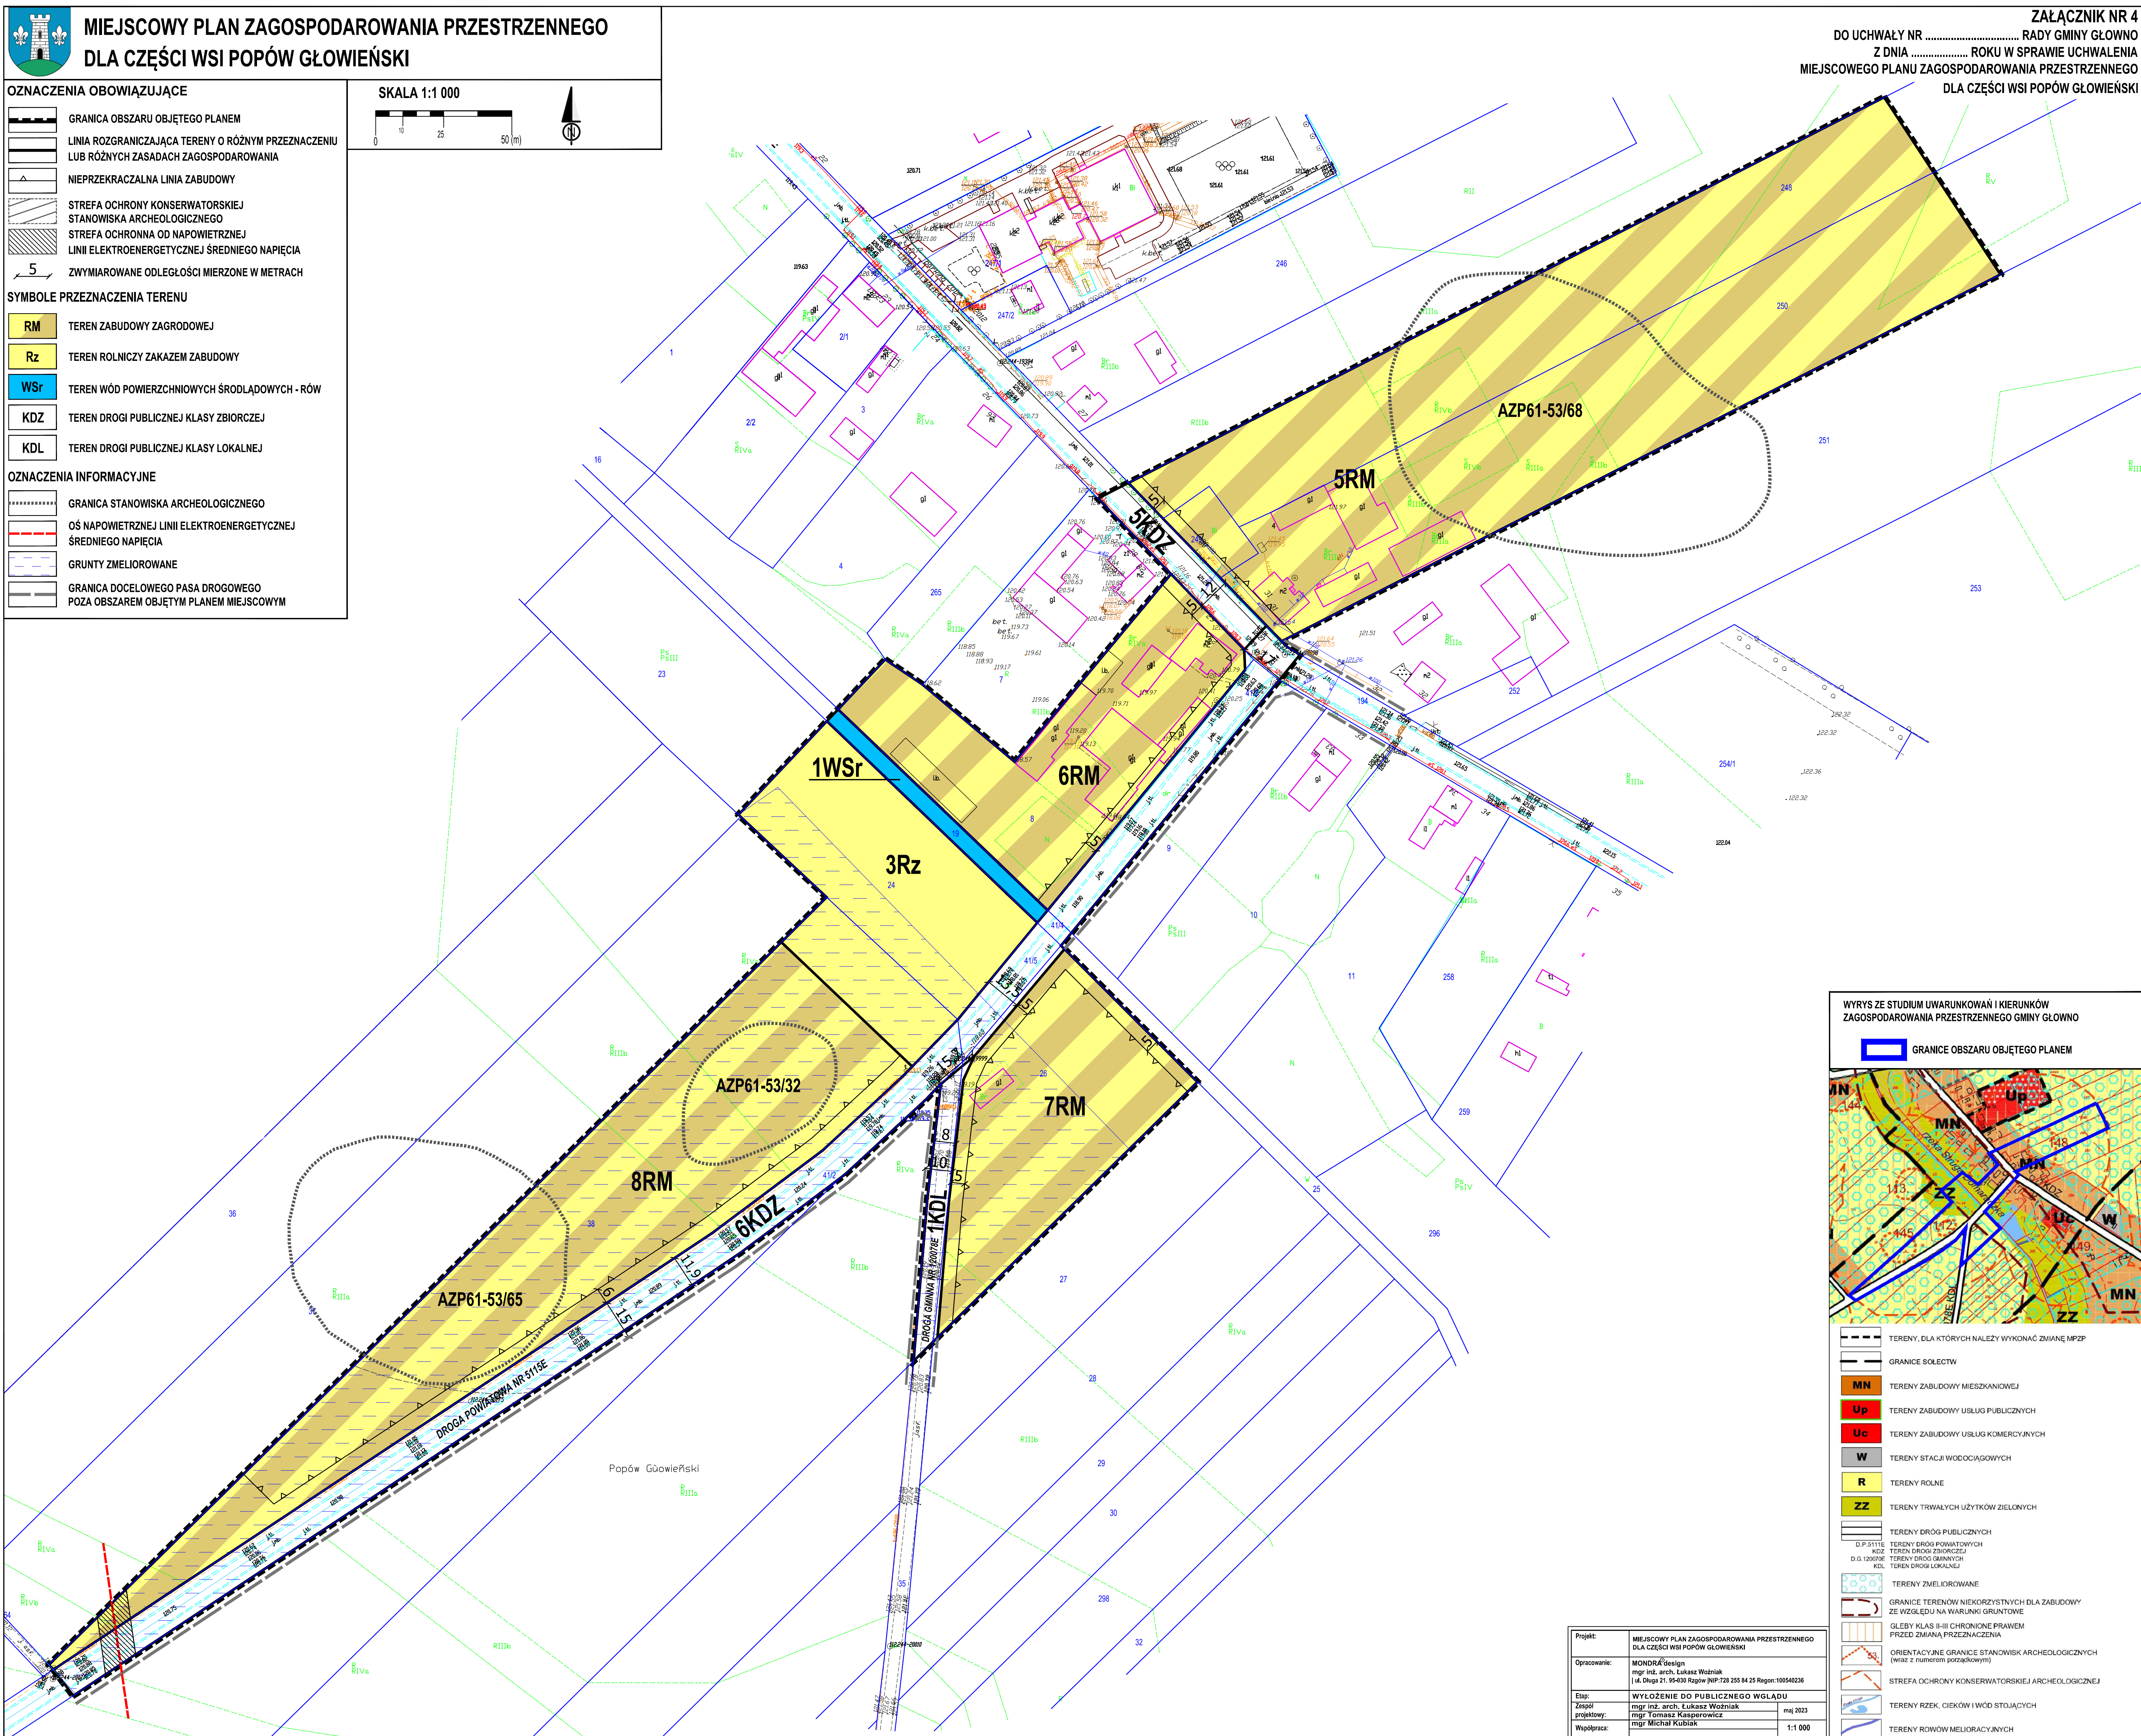

ZAŁĄCZNIK NR 4

DO UCHWAŁY NR RADY GMINY GŁÓWNO


Z DNIA ROKU W SPRAWIE UCHWALENIA

MIEJSCOWEGO PLANU ZAGOSPODAROWANIA PRZESTRZENNEGO

DLA CZĘŚCI WSI POPÓW GŁOWIEŃSKI

**WYRYS ZE STUDIUM UWARUNKOWAŃ I KIERUNKÓW
ZAGOSPODAROWANIA PRZESTRZENNEGO GMINY GŁÓWNO**

 GRANICE OBSZARU OBJĘTEGO PLANEM

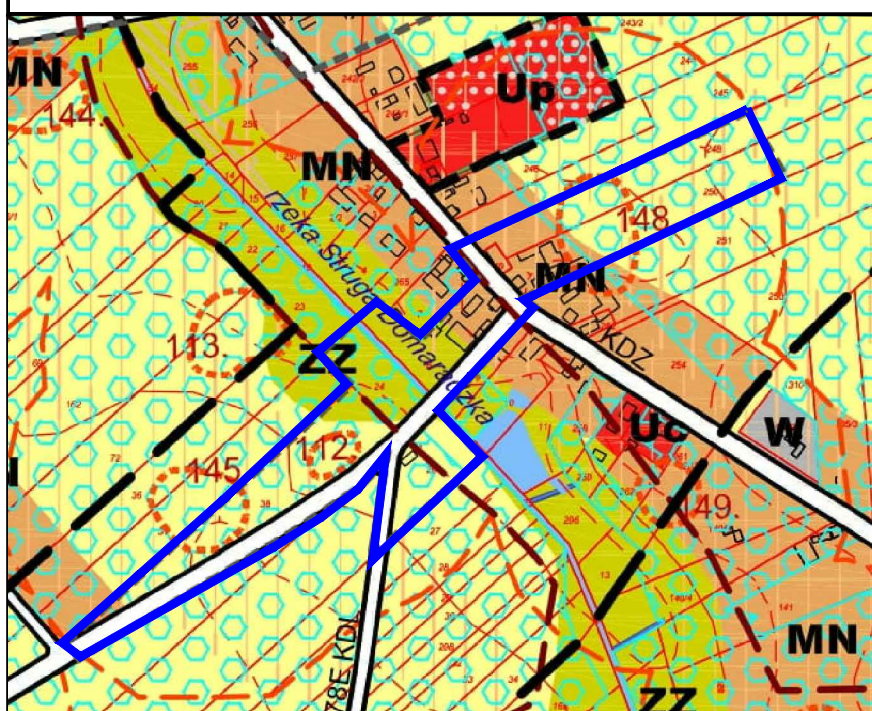

	TERENY, DLA KTÓRYCH NALEŻY WYKONAĆ ZWIĄZĄCĄ MPZP
	GRANICE SOŁECTW
	TERENY ZABUDOWY MIESZKANIOWEJ
	TERENY ZABUDOWY USŁUG PUBLICZNYCH
	TERENY ZABUDOWY USŁUG KOMERCYJNYCH
	TERENY STACJI WODOCIĄGOWYCH
	TERENY ROLNE
	TERENY TRWAŁYCH UŻYTKÓW ZIELONYCH
	TERENY DRÓG PUBLICZNYCH
	TERENY DRÓG POWATOZOWYCH
	TERENY DRÓG ZABUDOWY
	TERENY DRÓG GŁÓWNYCH TERENY DRÓG LOKALNYCH
	TERENY ZMIĘDZIOROWANE
	GRANICE TERENÓW NIEKORZYSTNYCH DLA ZABUDOWY ZE WZGLĘDU NA WARUNKI GRUNTOWE
	GLEBY KLAS II-III CHRONIŁECZNE PRAWEM PRZED ZMIANĄ PRZEZNACZENIA
	ORIENTACYJNE GRANICE STANOWISK ARCHEOLOGICZNYCH (wraz z numerem porządkowym)
	STREFA OCHRONY KONSERWATORSKIEJ ARCHEOLOGICZNEJ
	TERENY RZEK, GIEKÓW I WÓD STOJĄCYCH
	TERENY RÓWNI MELIORACYJNYCH