
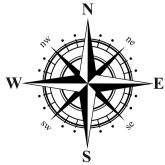


MIEJSCOWY PLAN ZAGOSPODAROWANIA PRZESTRZENNEGO DLA CZĘŚCI WSI ANTONIEW, CZĘŚCI WSI KAMIEŃ, CZĘŚCI WSI ZIEWANICE I CZĘŚCI WSI MAŁOLICE

SKALA 1:1000

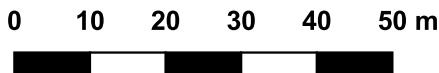

LEGENDA

OZNACZENIA BĄDĄCE USTALENIAMI PLANU

- GRANICA OBSZARU OBJĘTEGO PLANEM
- LINIA ROZGRANICZAJĄCA TERENY O RÓŻNYM PRZEZNACZENIU LUB RÓŻNYCH ZASADACH ZAGOSPODAROWANIA
- NIEPRZEKRACZALNA LINIA ZABUDOWY
- ZWYMIAROWANE ODLEGŁOŚCI MIERZONE W METRACH
- STREFA OCHRONY KONSERWATORSKIEJ STANOWISKA ARCHEOLOGICZNEGO

SYMBOLE PRZEZNACZENIA TERENU

- MN** TEREN ZABUDOWY MIESZKANIOWEJ JEDNORODZINNEJ
- RZM** TEREN ZABUDOWY ZAGRODOWEJ
- RZ** TEREN ZABUDOWY ZWIĄZANY Z ROLNICTWEM
- WS** TEREN WÓD POWIERZCHNIOWYCH ŚRÓDLĄDOWYCH
- KDZ** TEREN DROGI ZBIORCZEJ
- KDL** TEREN DROGI LOKALNEJ

OZNACZENIA ELEMENTÓW INFORMACYJNYCH NIEBĄDĄCYCH USTALENIAMI PLANU

- GRANICA STANOWISKA ARCHEOLOGICZNEGO WRAZ Z NUMEREM AZP
- DOCELOWA LINIA ROZGRANICZAJĄCA DROGI POZA GRANICAMI OBSZARU OBJĘTEGO PLANEM

WYRYS ZE STUDIUM UWARUNKOWAŃ I KIERUNKÓW ZAGOSPODAROWANIA PRZESTRZENNEGO GMINY GŁÓWNO


GRANICA OBSZARU OBJĘTEGO PLANEM



- GRANICA OPRACOWANIA
- GRANICE SOŁECTW
- MN** TERENY ZABUDOWY MIESZKANIOWEJ
- R** TERENY ROLNE
- ZL** TERENY LASÓW PRYWATNYCH
- TERENY DRÓG PUBLICZNYCH
- TERENY DRÓG POWIATOWYCH
- TEREN DROGI ZBIORCZEJ
- TERENY RZEK, CIEKÓW I WÓD STOJĄCYCH
- SZLAKI PROJEKTOWANE W OGRANICZONYM WYCIĄGU Z PLANU ZAGOSPODAROWANIA PRZESTRZENNEGO WOJEWÓDZTWA
- ŁĄCZNIK ŁÓDZKIEGO SZLAKU KONNOGO
- PROFONOWANE SZLAKI ROWEROWE
- GŁOWIENSKA OŚMIKA
- GRANICE KRĘGU KULTUROWO - PRZYRODNICZEGO, TZW. "DUŻY ZIELONY KRĄG"

UKŁAD WSPÓŁRZĘDNYCH: PL-2000
PLAN SPORZĄDZONO Z WYKORZYSTANIEM URZĘDOWYCH KOPII MAP ZASADNICZYCH:
NR LICENCJI 6642.2081.2022.JB_1020_P

ZALĄCZNIK NR 1
DO UCHWAŁY NR..... RADY GMINY GŁÓWNO
Z DNIA..... ROKU W SPRAWIE UCHWALENIE
MIEJSCOWEGO PLANU ZAGOSPODAROWANIA PRZESTRZENNEGO
DLA CZĘŚCI WSI ANTONIEW, CZĘŚCI WSI KAMIEŃ, CZĘŚCI
WSI ZIEWANICE I CZĘŚCI WSI MAŁOLICE

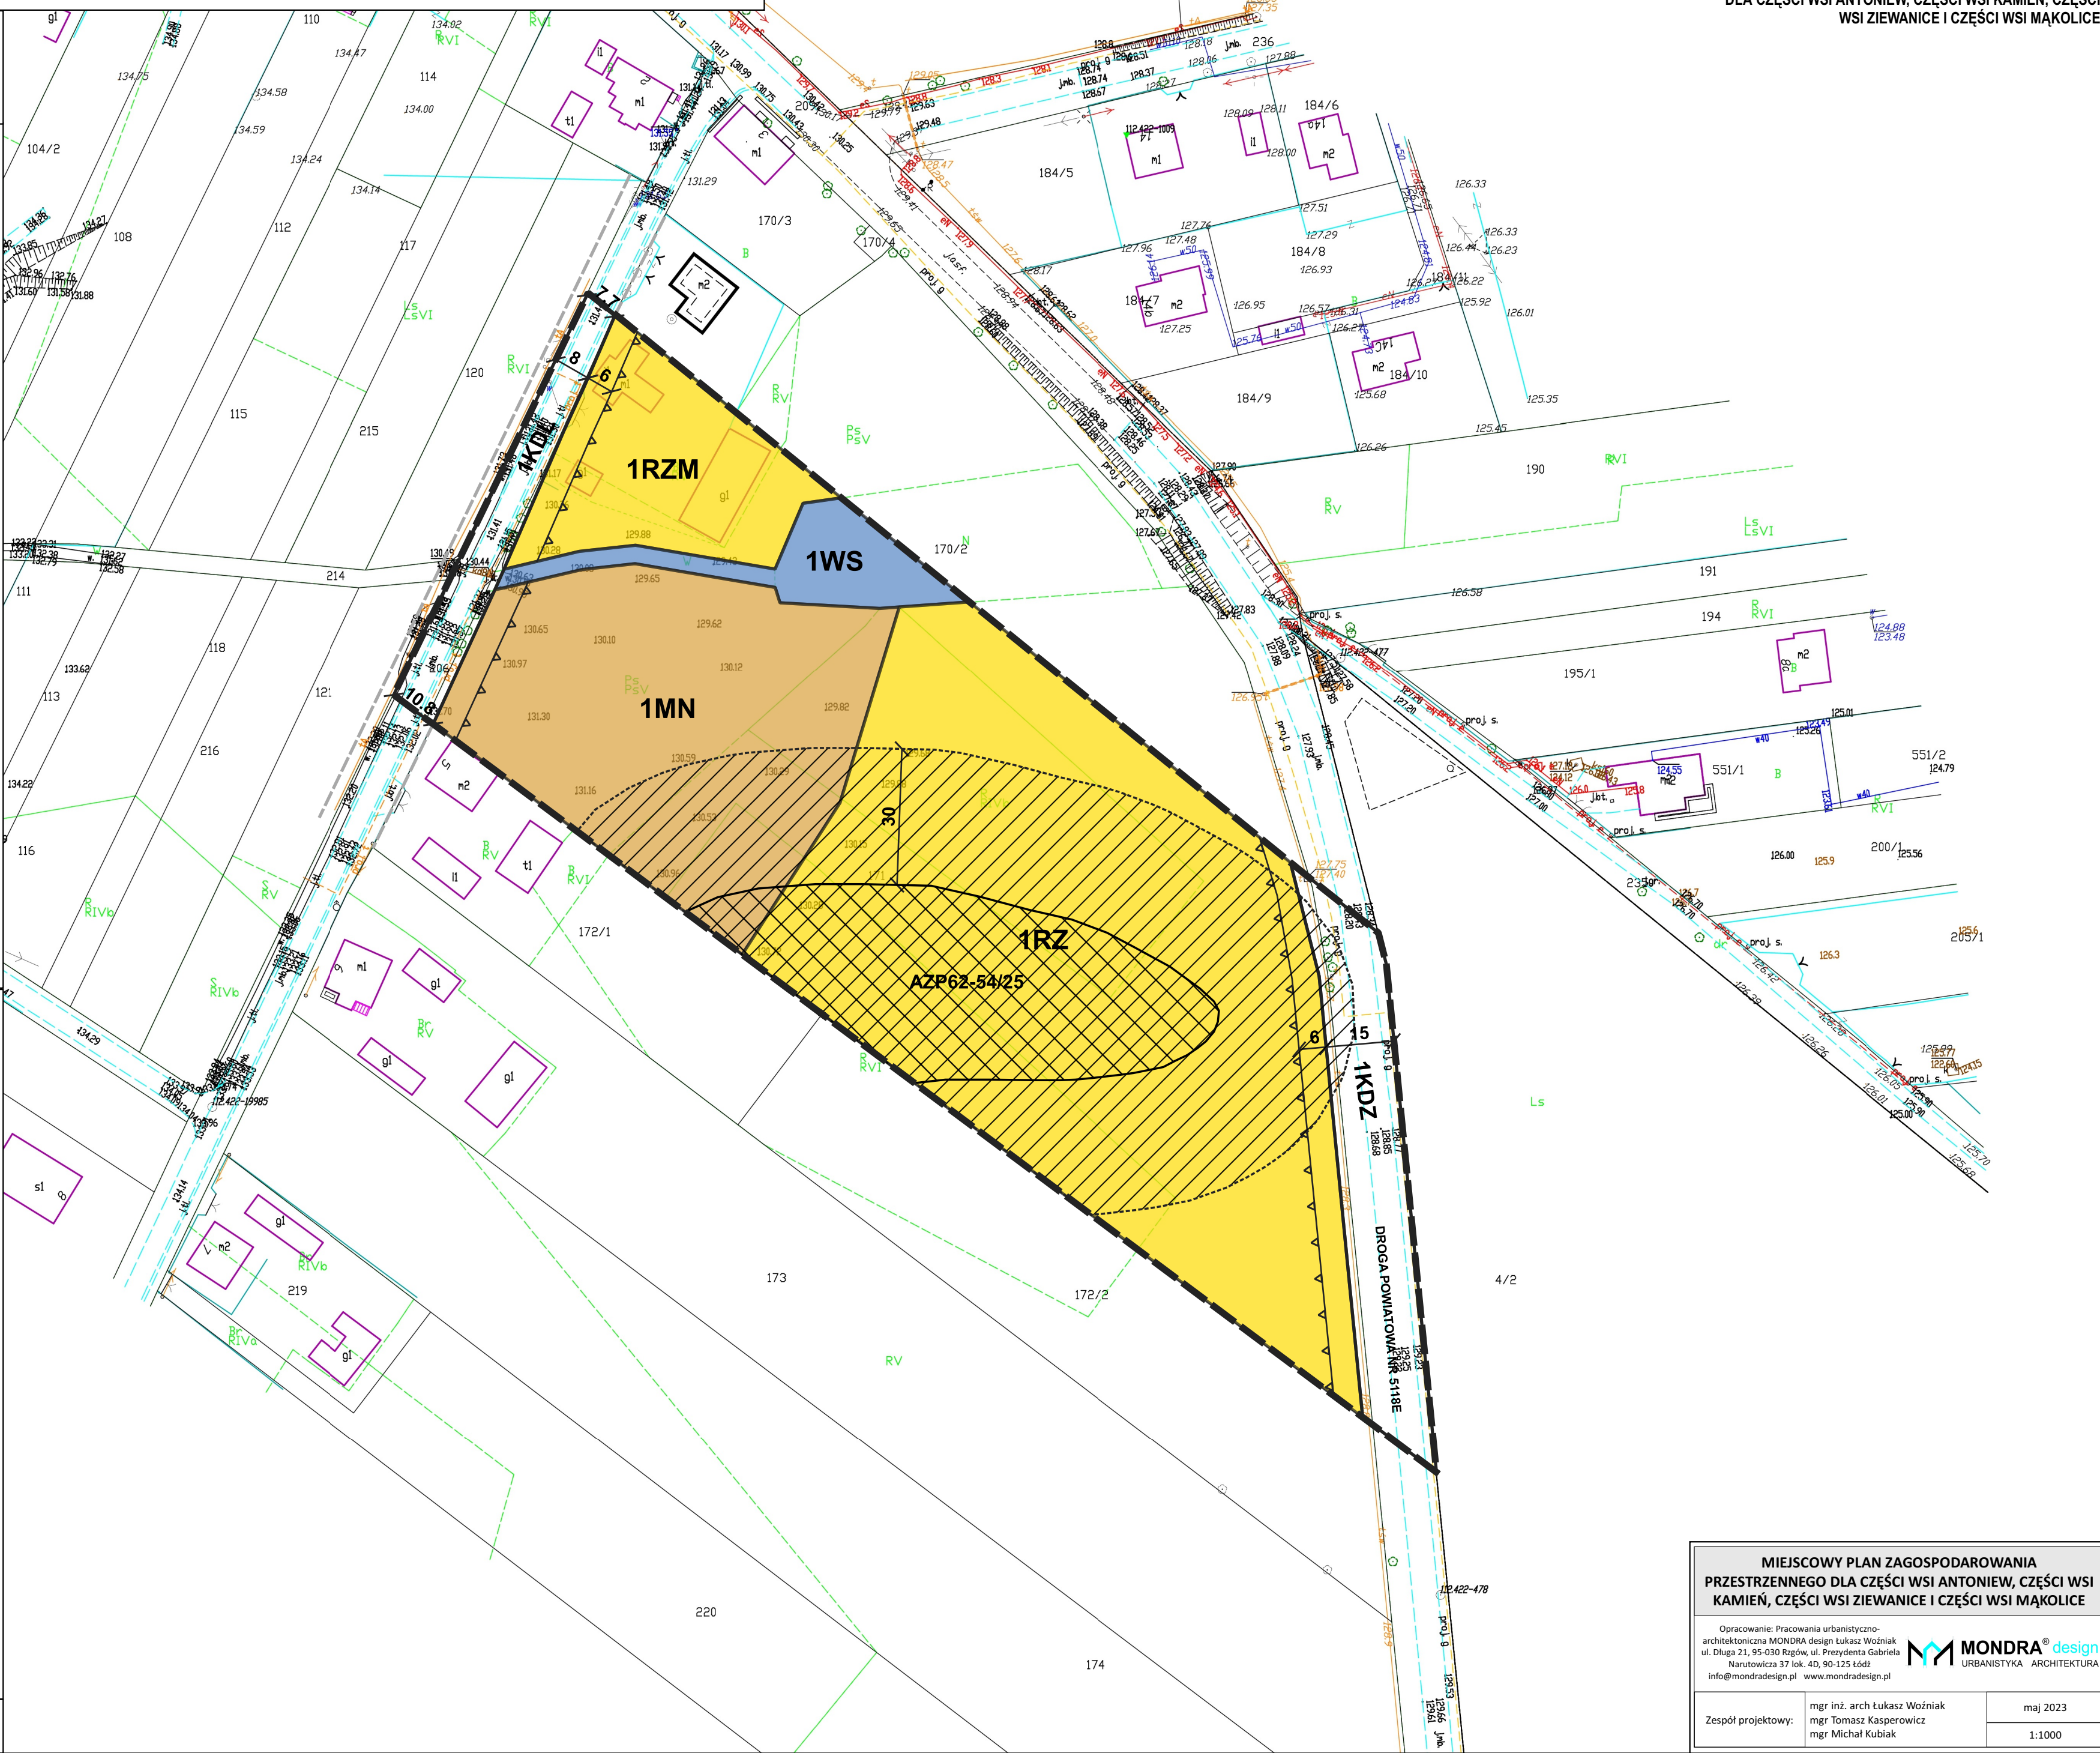

MIEJSCOWY PLAN ZAGOSPODAROWANIA PRZESTRZENNEGO DLA CZĘŚCI WSI ANTONIEW, CZĘŚCI WSI KAMIEŃ, CZĘŚCI WSI ZIEWANICE I CZĘŚCI WSI MAŁOLICE

Opracowanie: Pracownia urbanistyczno-architektoniczna MONDRA design Łukasz Woźniak
ul. Długa 21, 95-030 Rzgów, ul. Prezydenta Gabriela Narutowicza 37 lok. 4D, 90-125 Łódź
info@mondraesign.pl www.mondraesign.pl



Zespół projektowy: mgr inż. arch. Łukasz Woźniak
mgr Tomasz Kasperowicz
mgr Michał Kubiak

maj 2023

1:1000