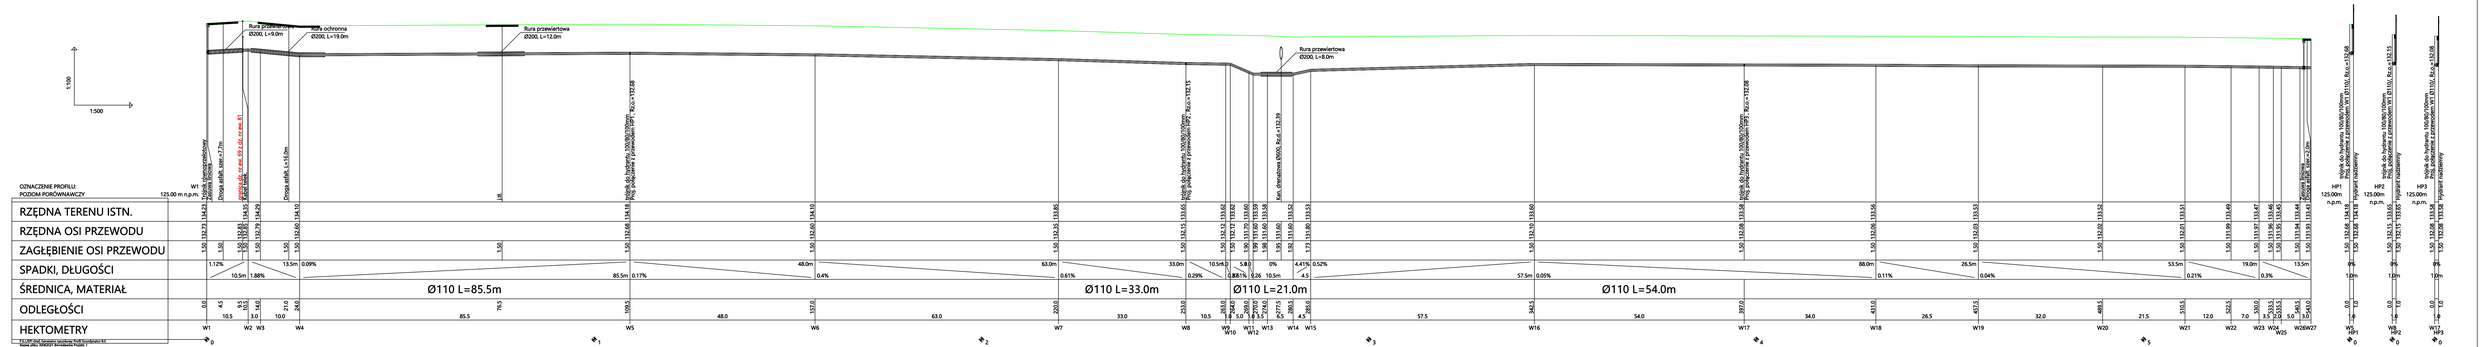
1:100
1:500
Rura przewiertowa Ø200, L=9.0m
Rura ochronna Ø200, L=19.0m
Rura przewiertowa Ø200, L=12.0m
Rura przewiertowa Ø200, L=8.0m
Droga asfalt. szer.=7.7m
